


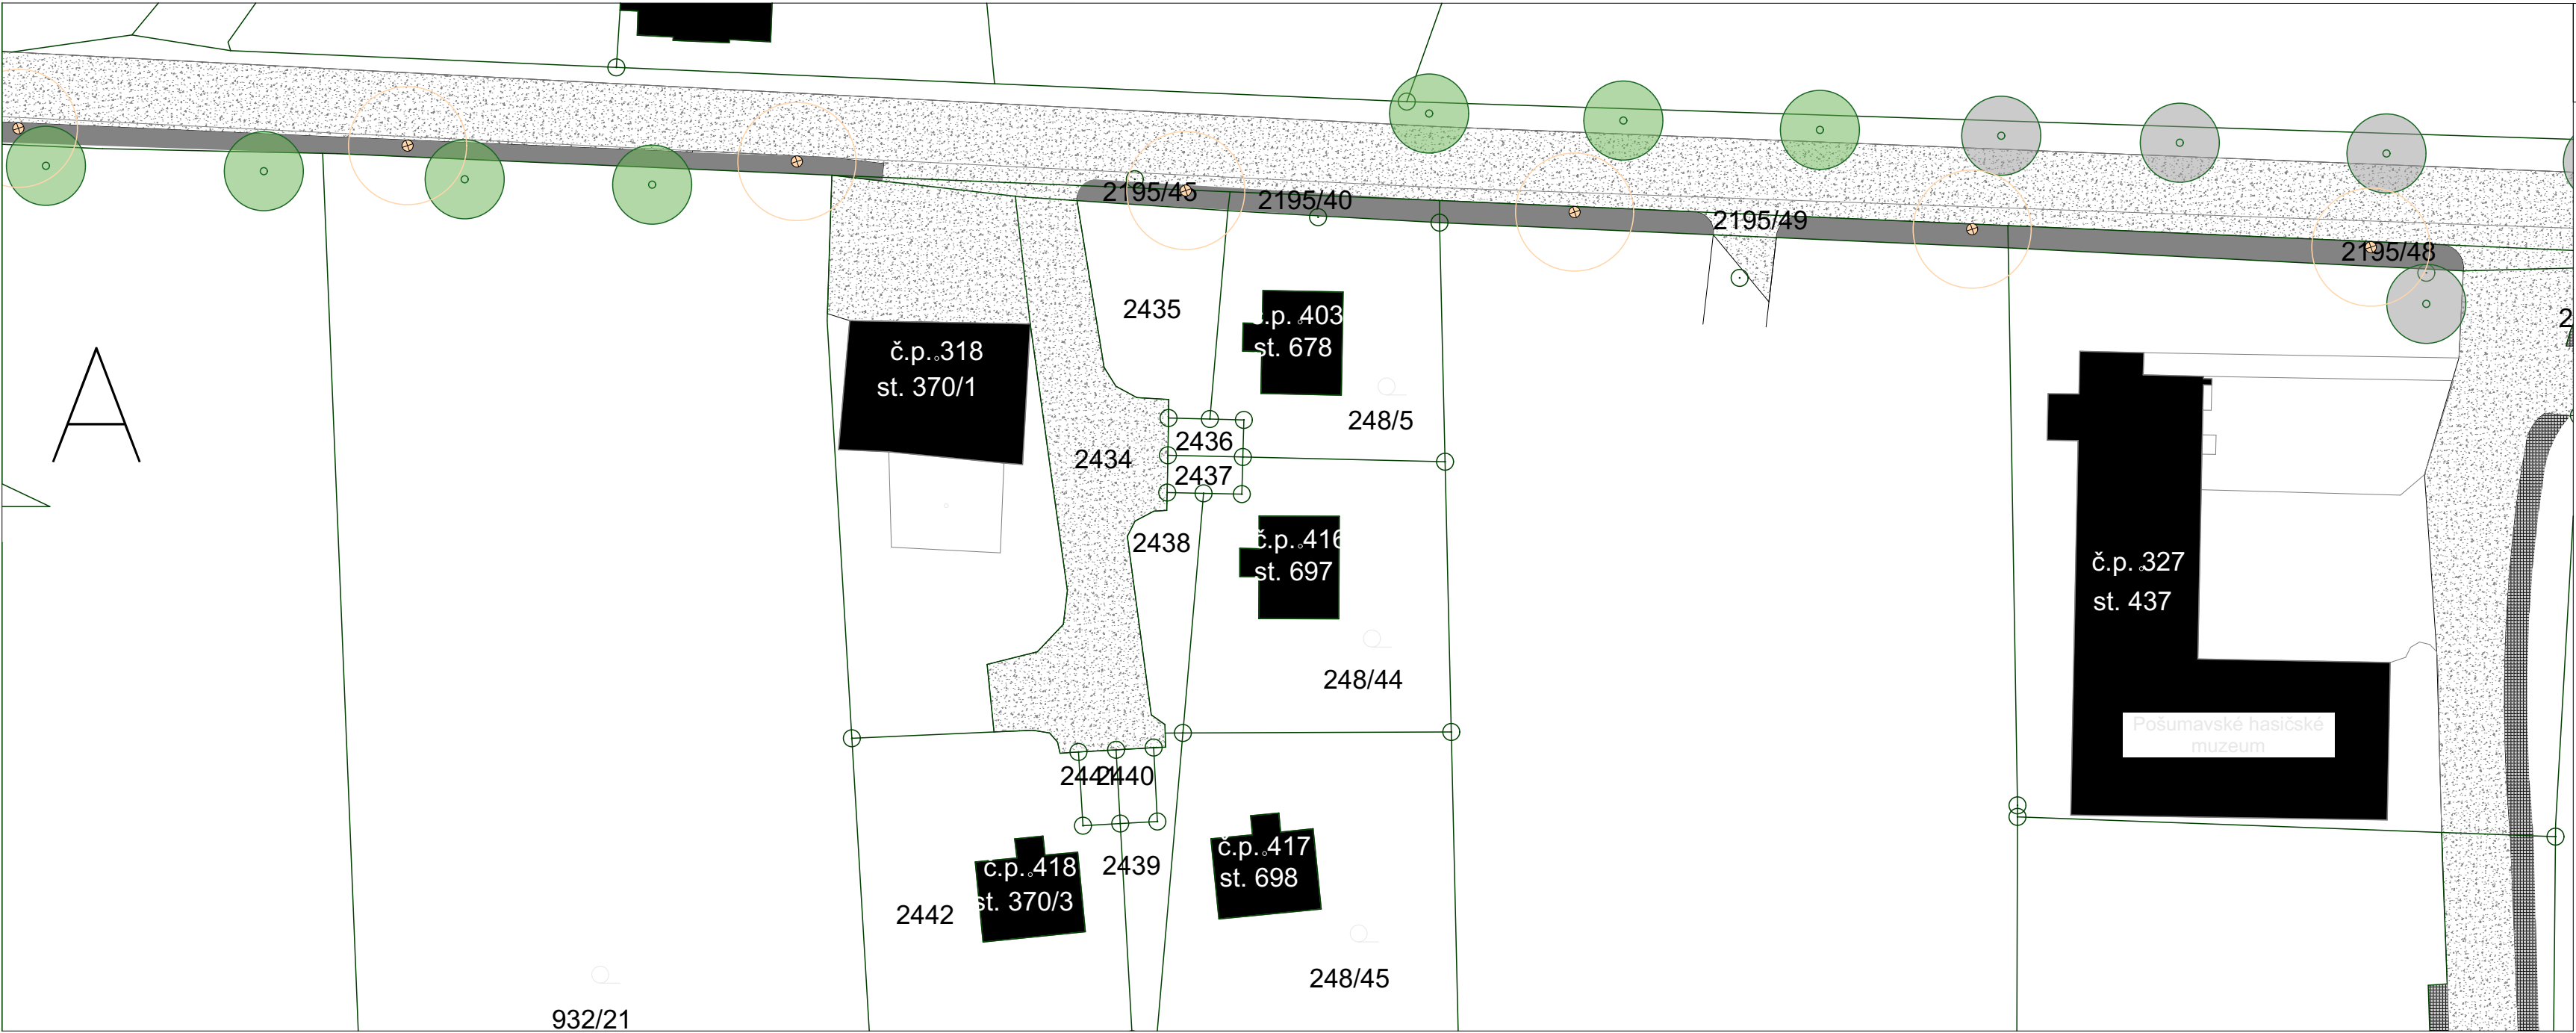





EVROPSKÁ UNIE
Evropský fond pro regionální rozvoj
Integrovaný regionální operační program



MINISTERSTVO
PRO MÍSTNÍ
ROZVOJ ČR

LEGENDA

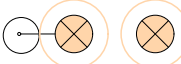	stávající stav silnice
	stávající/návrh veřejná zeleň
	návrh pěší plocha živice
	návrh pěší plocha zámková dlažba
	stávající/návrh zástavba
	stávající/návrh stromy jehličnaté
	stávající stromy listnaté
	návrh stromy listnaté
	stávající/návrh veřejné osvětlení
	hranice parcel

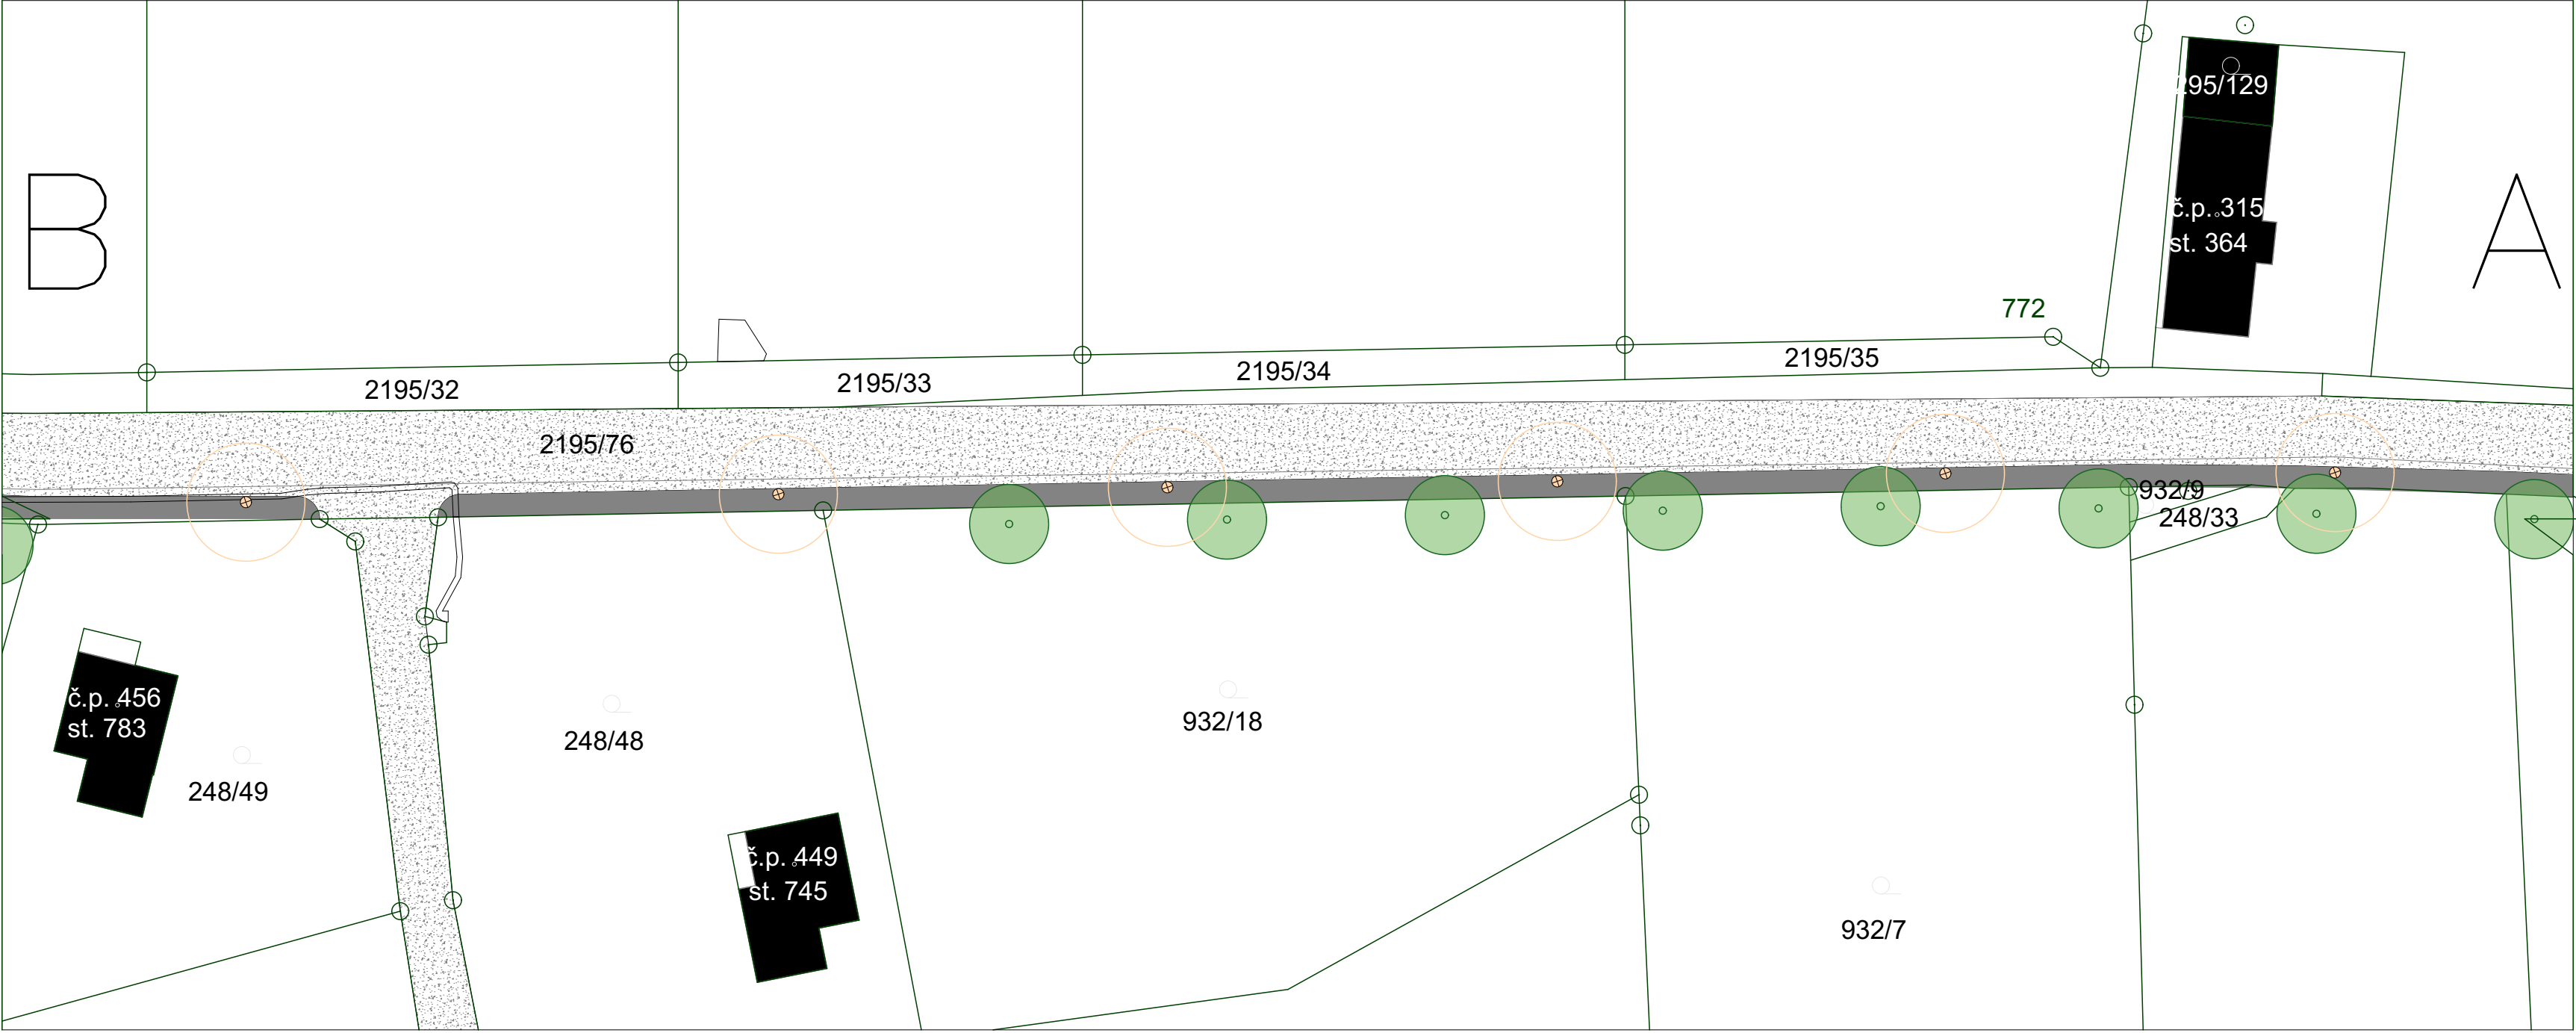

část: Návrhová část Formát: A2	akce: územní studie veřejných prostranství, obec Stachy měřítko: 1:500	zadavatel: Město Vimperk, Steinbrenerova 6, 385 17 Vimperk architekt a generální projektant: Ars Fabrica, s.r.o., Na Dolních 8/30, 147 00, Praha 4	název: VPA1 Stachy-Michalov
---	---	---	--------------------------------

