

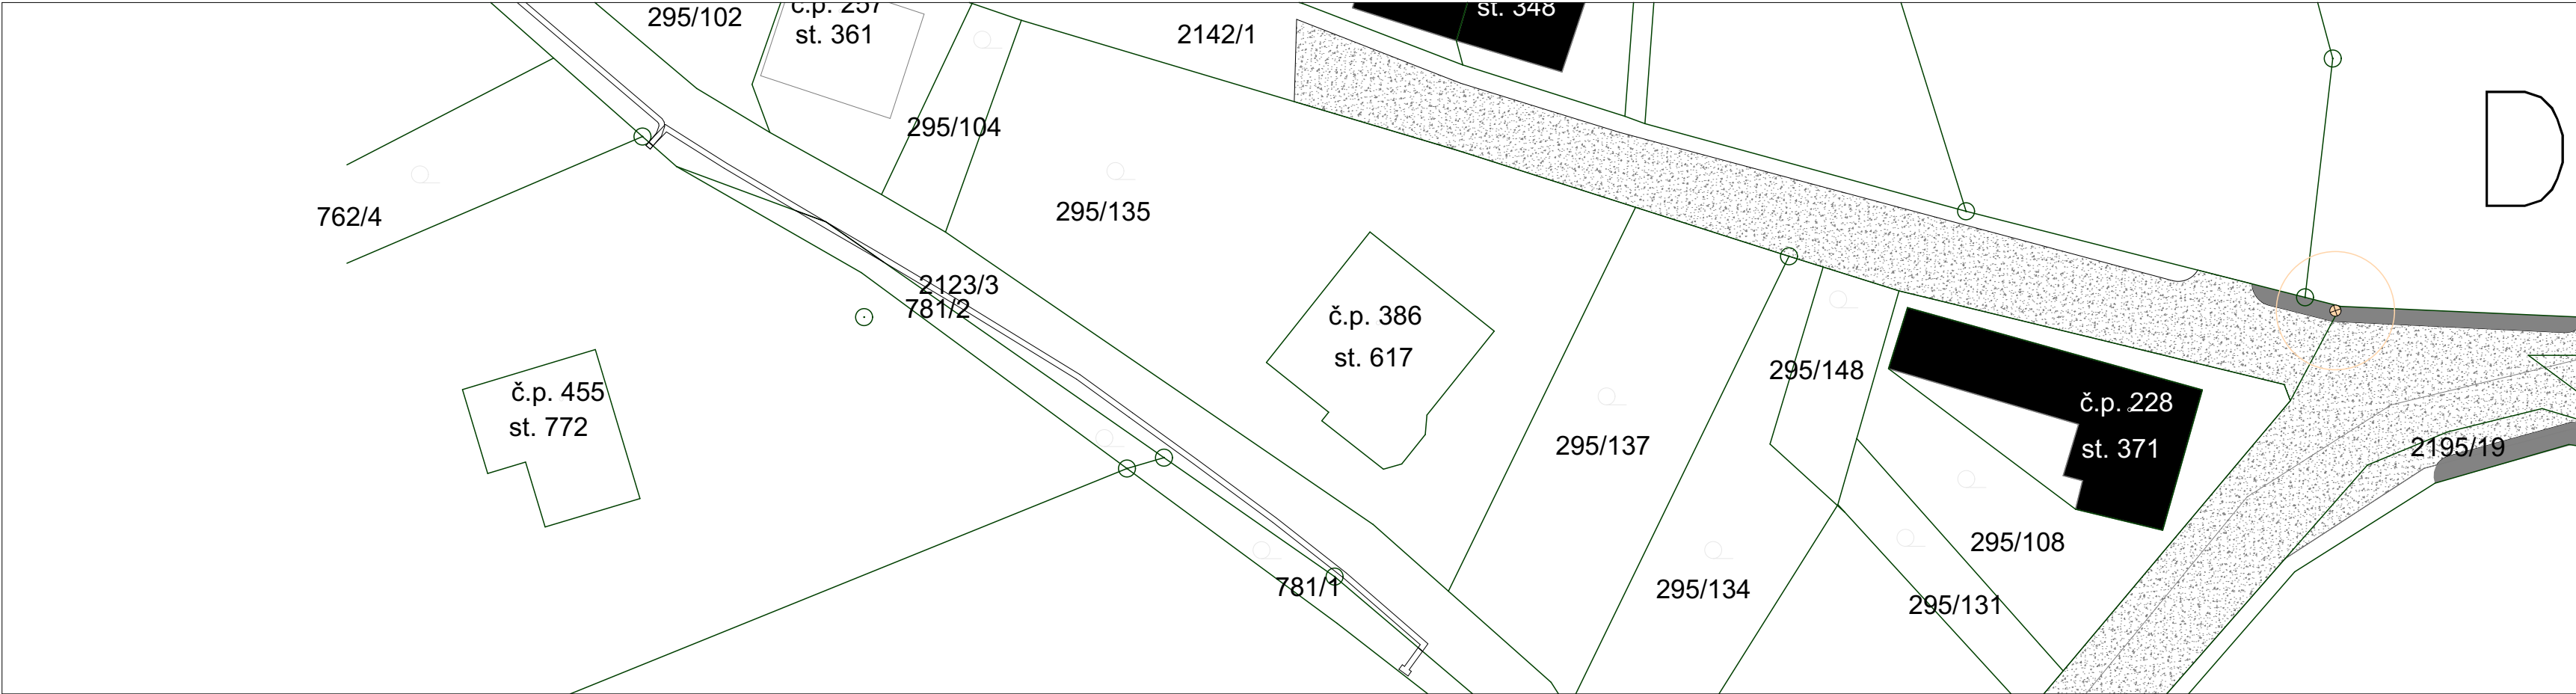
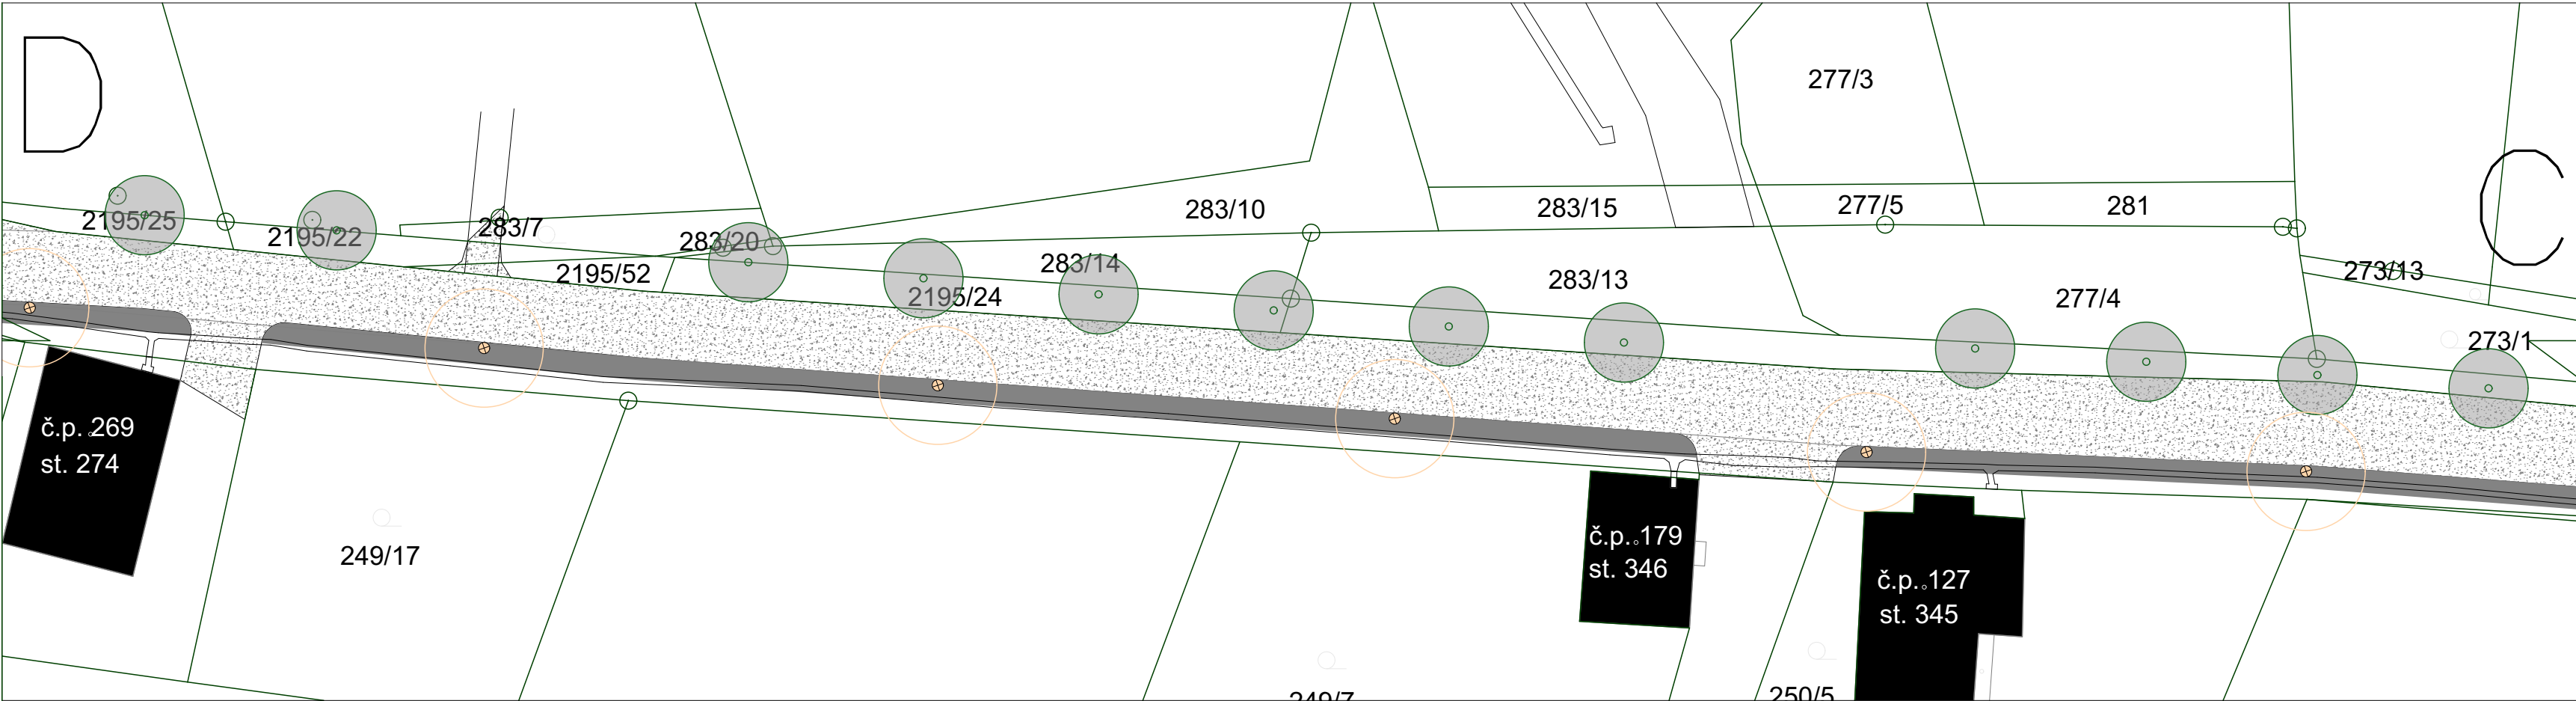


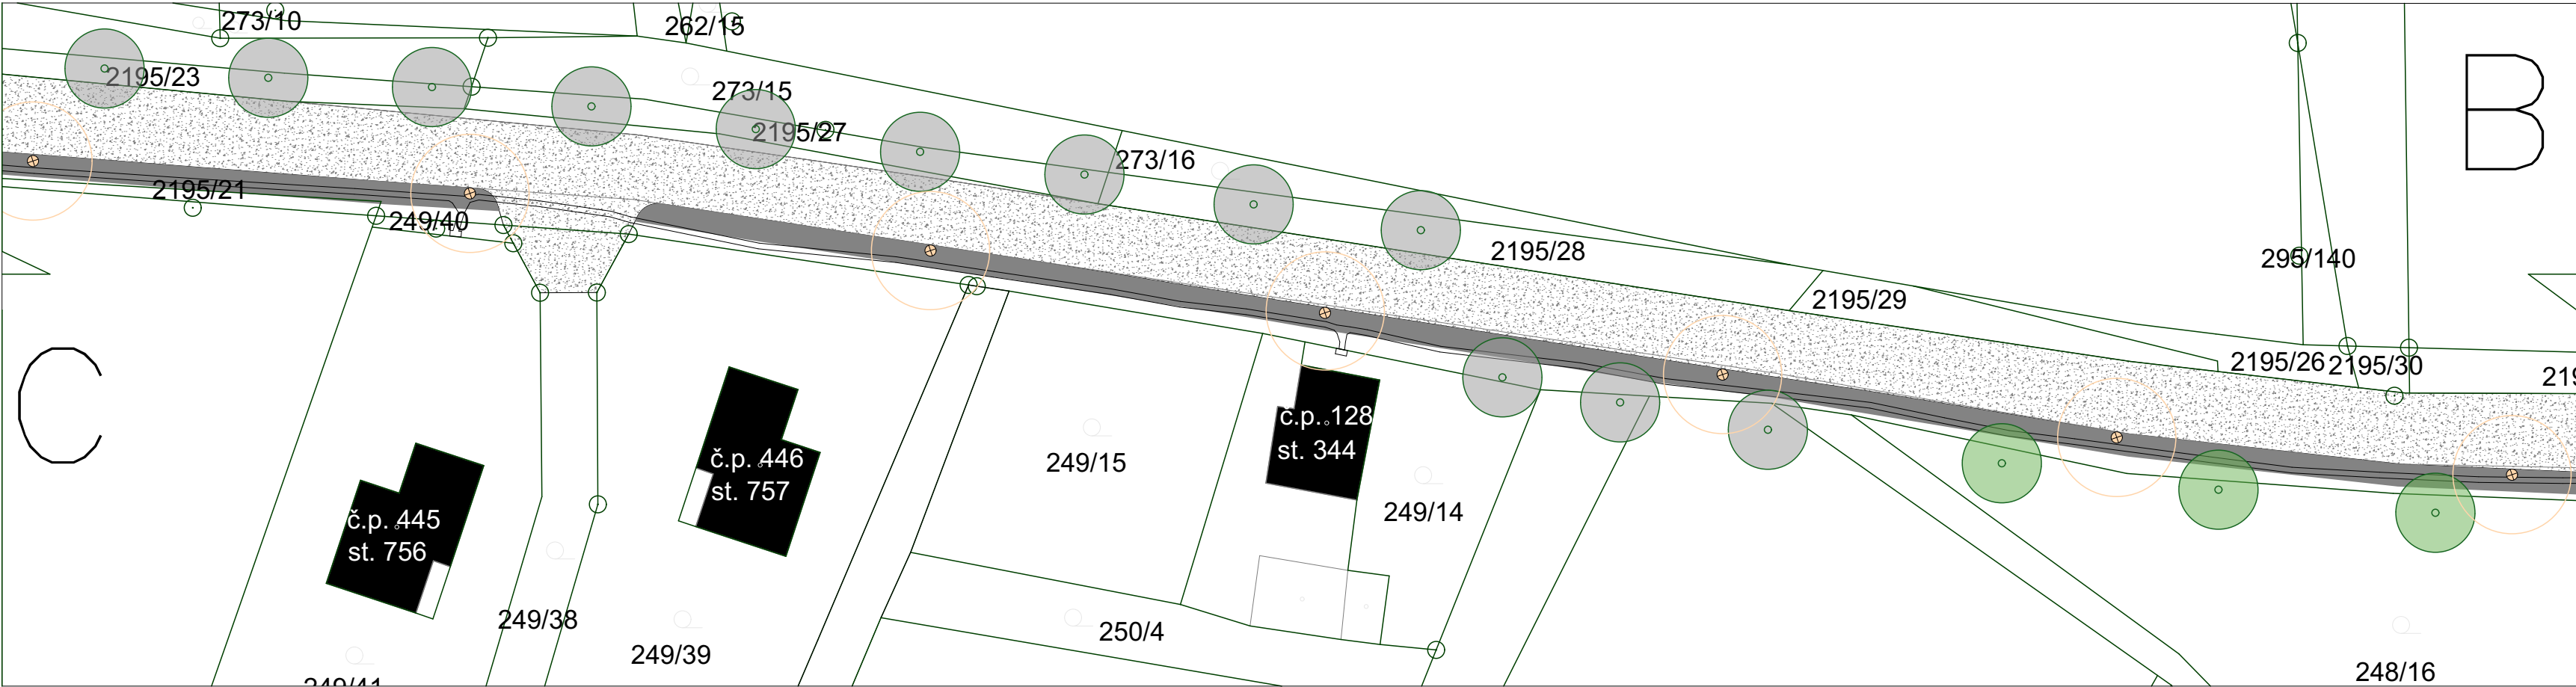

- LEGENDA**
-  stávající stav silnice
  -  stávající/návrh\_veřejná zeleň
  -  návrh\_pěší plocha\_živice
  -  návrh\_pěší plocha\_zámková dlažba
  -  stávající/návrh\_zástavba
  -  stávající/návrh\_stromy jehličnaté
  -  stávající\_stromy listnaté
  -  návrh\_stromy listnaté
  -  stávající/návrh\_veřejné osvětlení
  -  hranice parcel

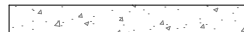