


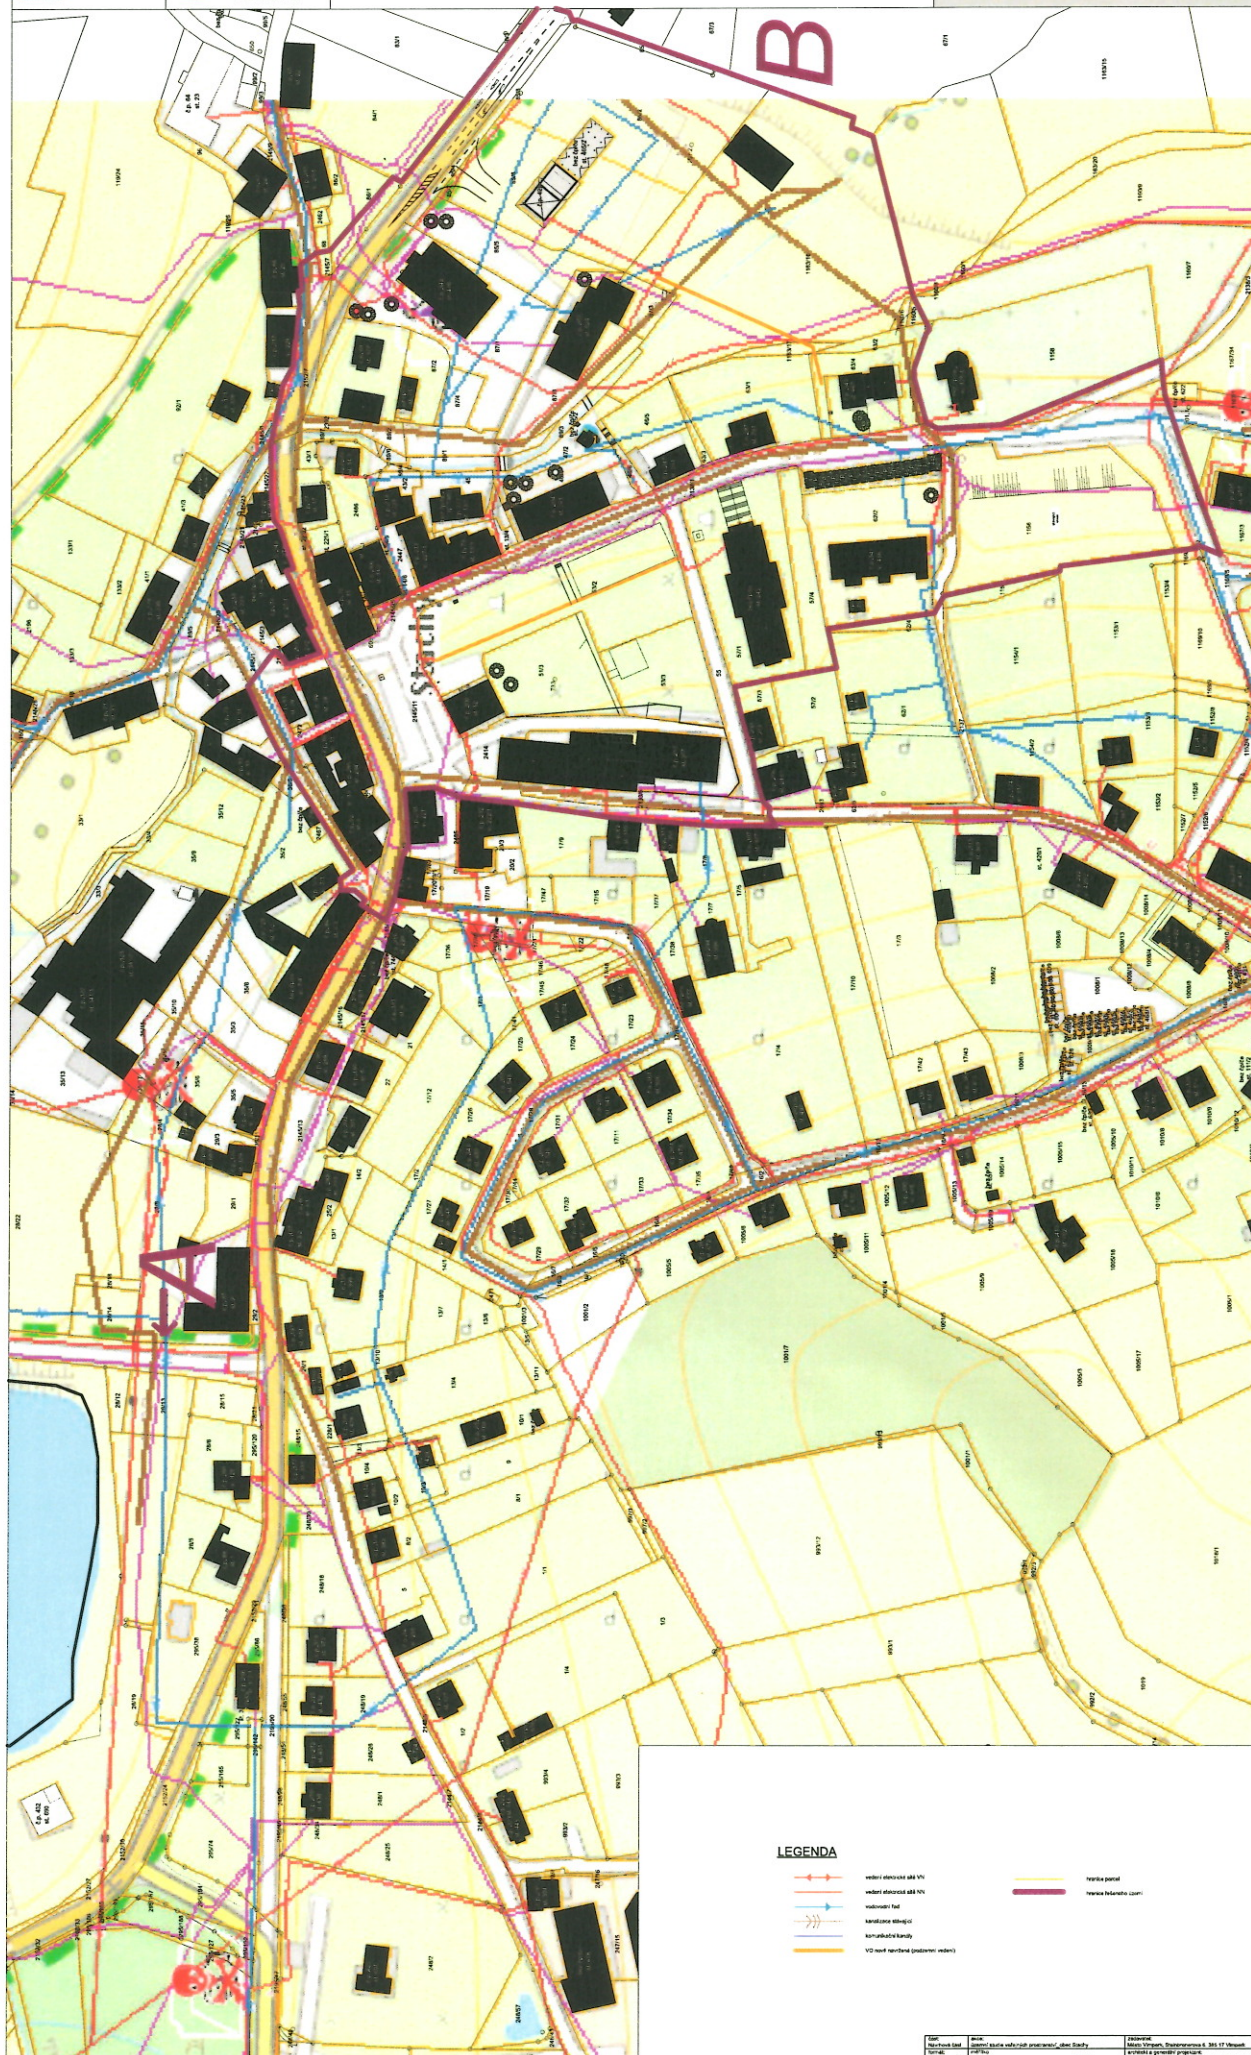

LEGENDA

- vodní elektrická sítě 10kV
- vodní elektrická sítě 230kV
- vodní sítě
- kanalizační sítě
- kanalizační sítě
- VÚ vodní sítě (podzemní sítě)

stavba pozemní
stavba pozemní