



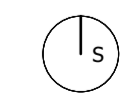

LEGENDA

- stávající stav silnice
- stávající/návrh veřejná zeleň
- návrh pěší plocha žulová kostka
- návrh pěší plocha velkoformátová dlažba
- návrh okrasný záhon
- návrh zdivo
- návrh pěší plocha zámková dlažba
- návrh pěší plocha pojezdová zámková dl.
- stávající/návrh zástavba
- návrh lavička parková
- stávající/návrh keře
- stávající/návrh živý plot
- stávající/návrh stromy jehličnaté
- stávající stromy listnaté
- návrh stromy listnaté
- stávající/návrh veřejné osvětlení
- hranice parcel
- hranice řešeného území

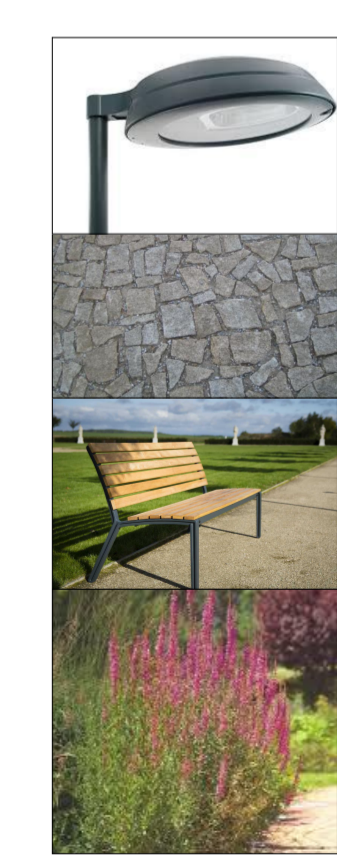

část: Návrhová část	akce: územní studie veřejných prostranství obec Stachy	zadavatel: Město Vimperk, Steinbrennerova 6, 385 17 Vimperk	název: VP B1 náměstí s OÚ
formát: A2	měřítko: 1:200	architekt a generální projektant: Ars Fabrica, s.r.o., Na Dolních 8/30, 147 00, Praha 4	