






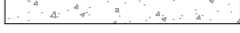


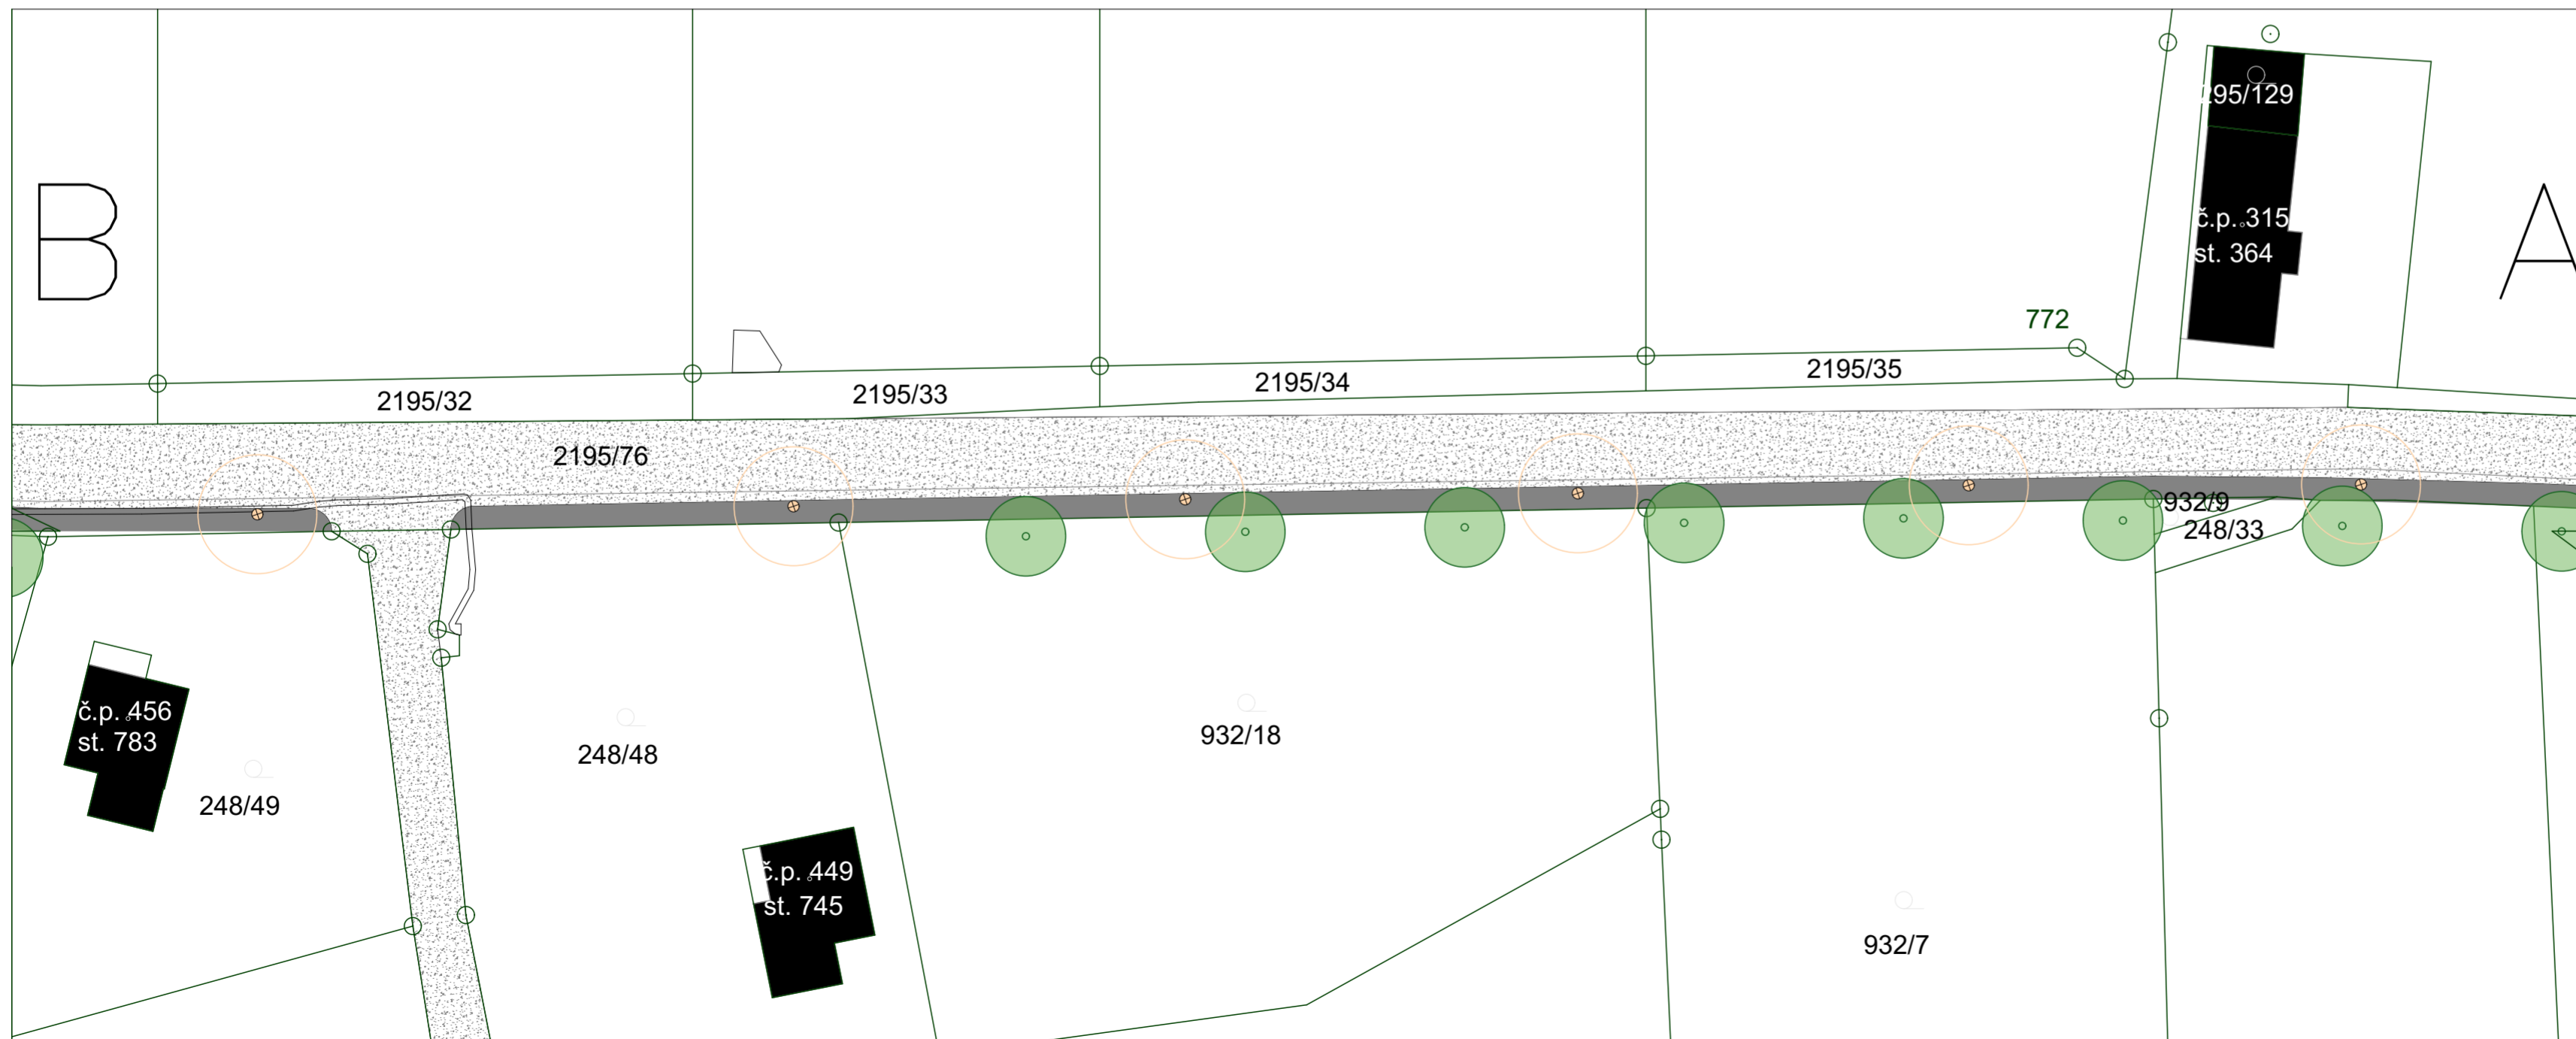


LEGENDA

-  stávající stav_silnice
-  stávající/návrh_veřejná zeleň
-  návrh_pěší plocha_živice
-  návrh_pěší plocha_zámková dlažba
-  stávající/návrh_zástavba
-  stávající/návrh_stromy jehličnaté
-  stávající_stromy listnaté
-  návrh_stromy listnaté
-  stávající/návrh_veřejné osvětlení
-  hranice parcel



část: Návrhová část	akce: územní studie veřejných prostranství obec Stachy	zadavatel: Město Vimperk, Steinbrennerova 6, 385 17 Vimperk	název: VPA 1 Stachy-Michalov
formát: A2	měřítko: 1:500	architekt a generální projektant: Ars Fabrica, s.r.o., Na Dolních 8/30, 147 00, Praha 4	