




DOPRAVNĚ INŽENÝRSKÉ OPATŘENÍ PŮDORYS 1:250

KAŠPERSKÉ HORY

VACOV

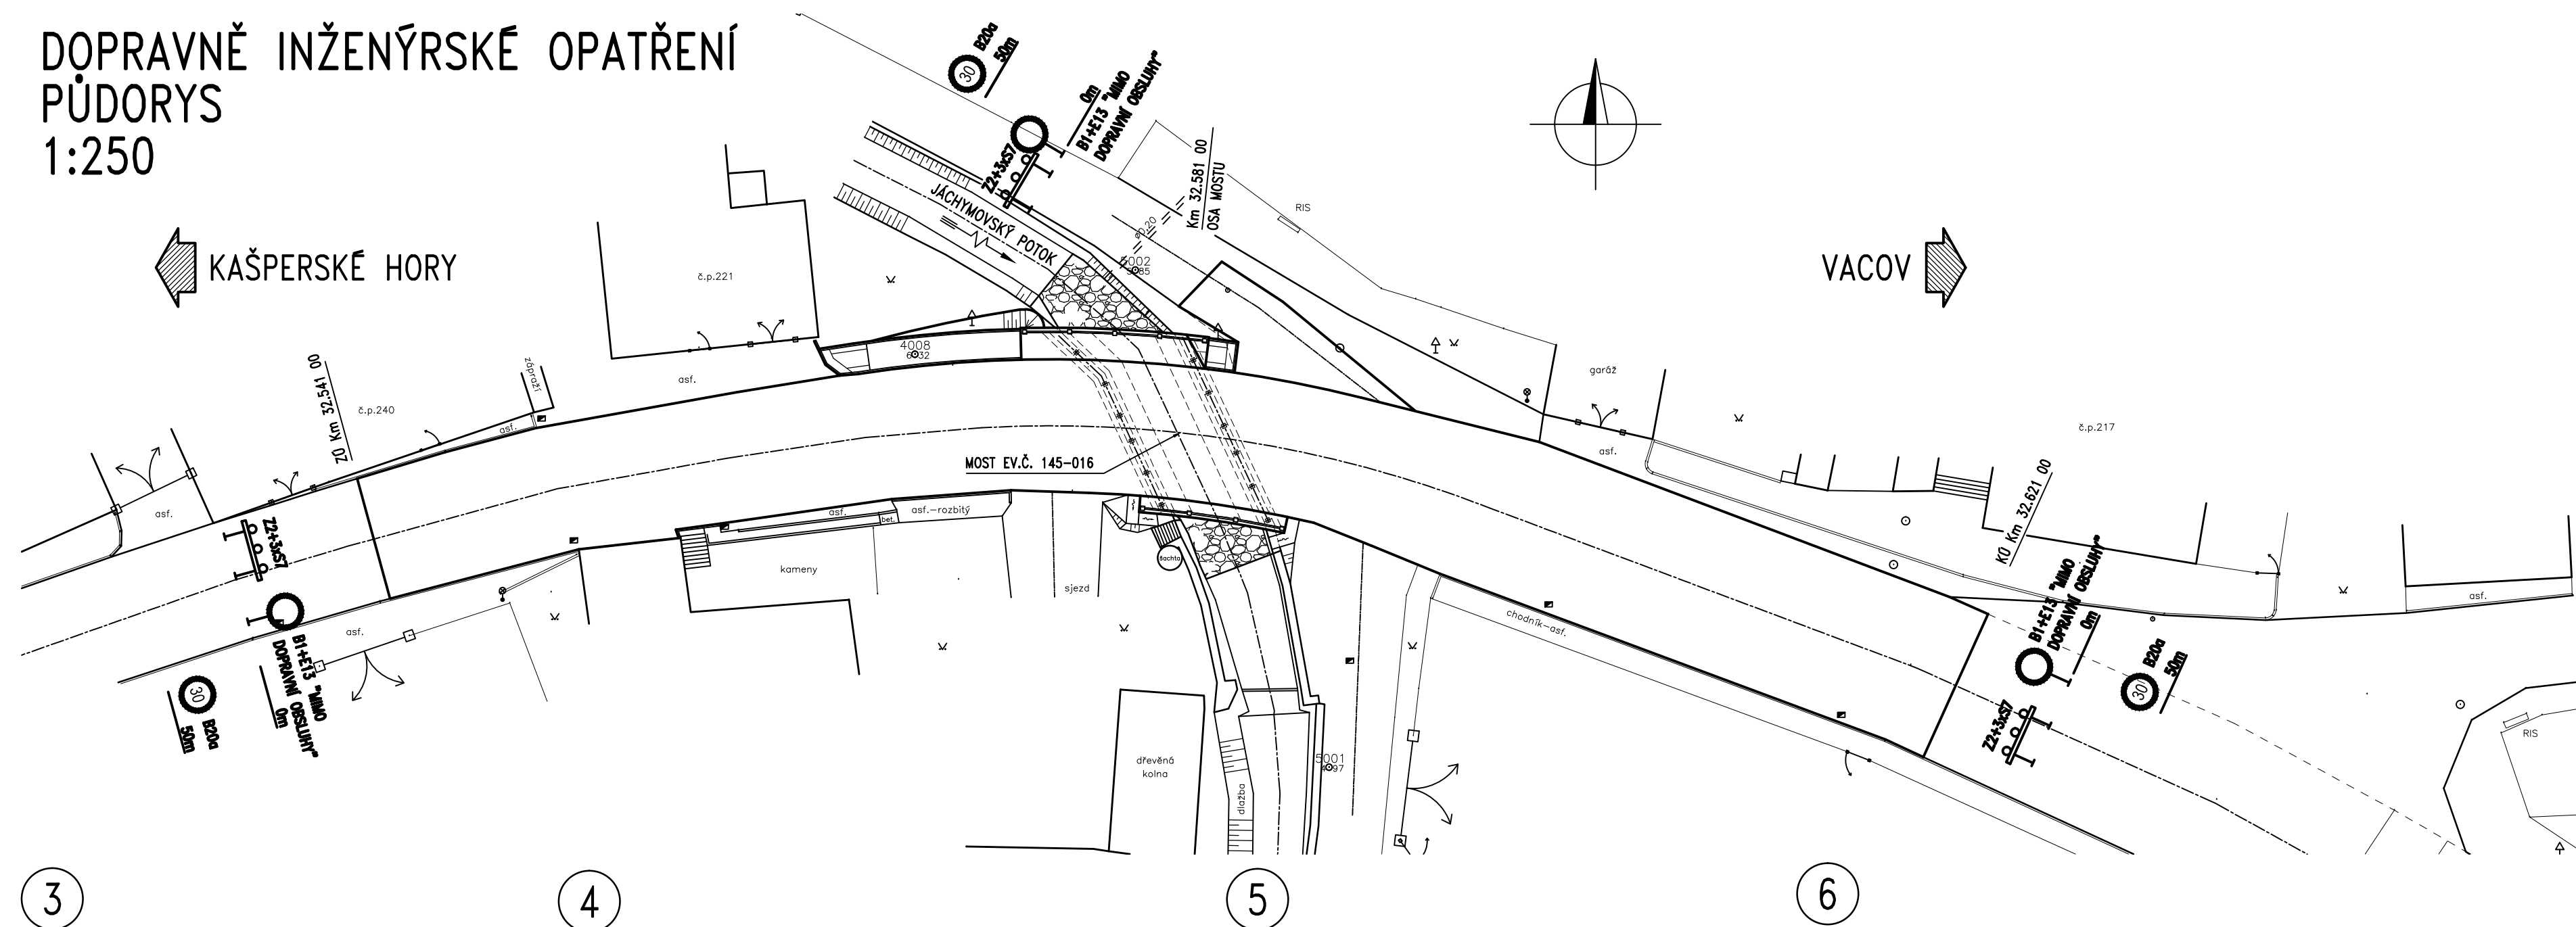


OBJÍZDNÁ TRASA 1:50000

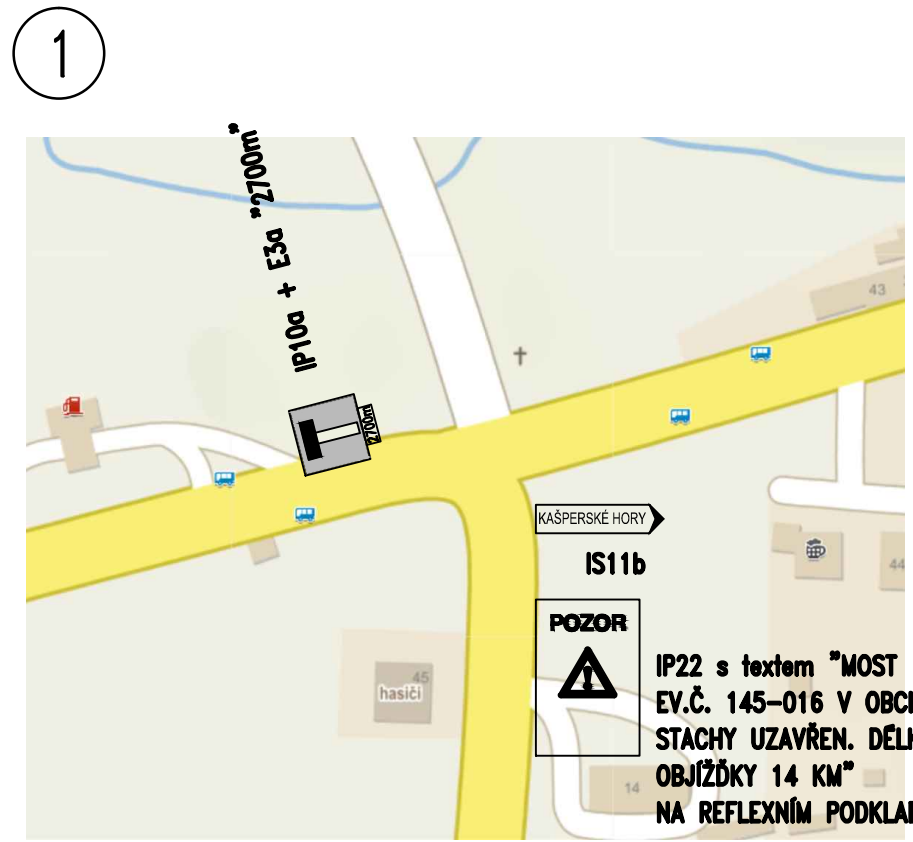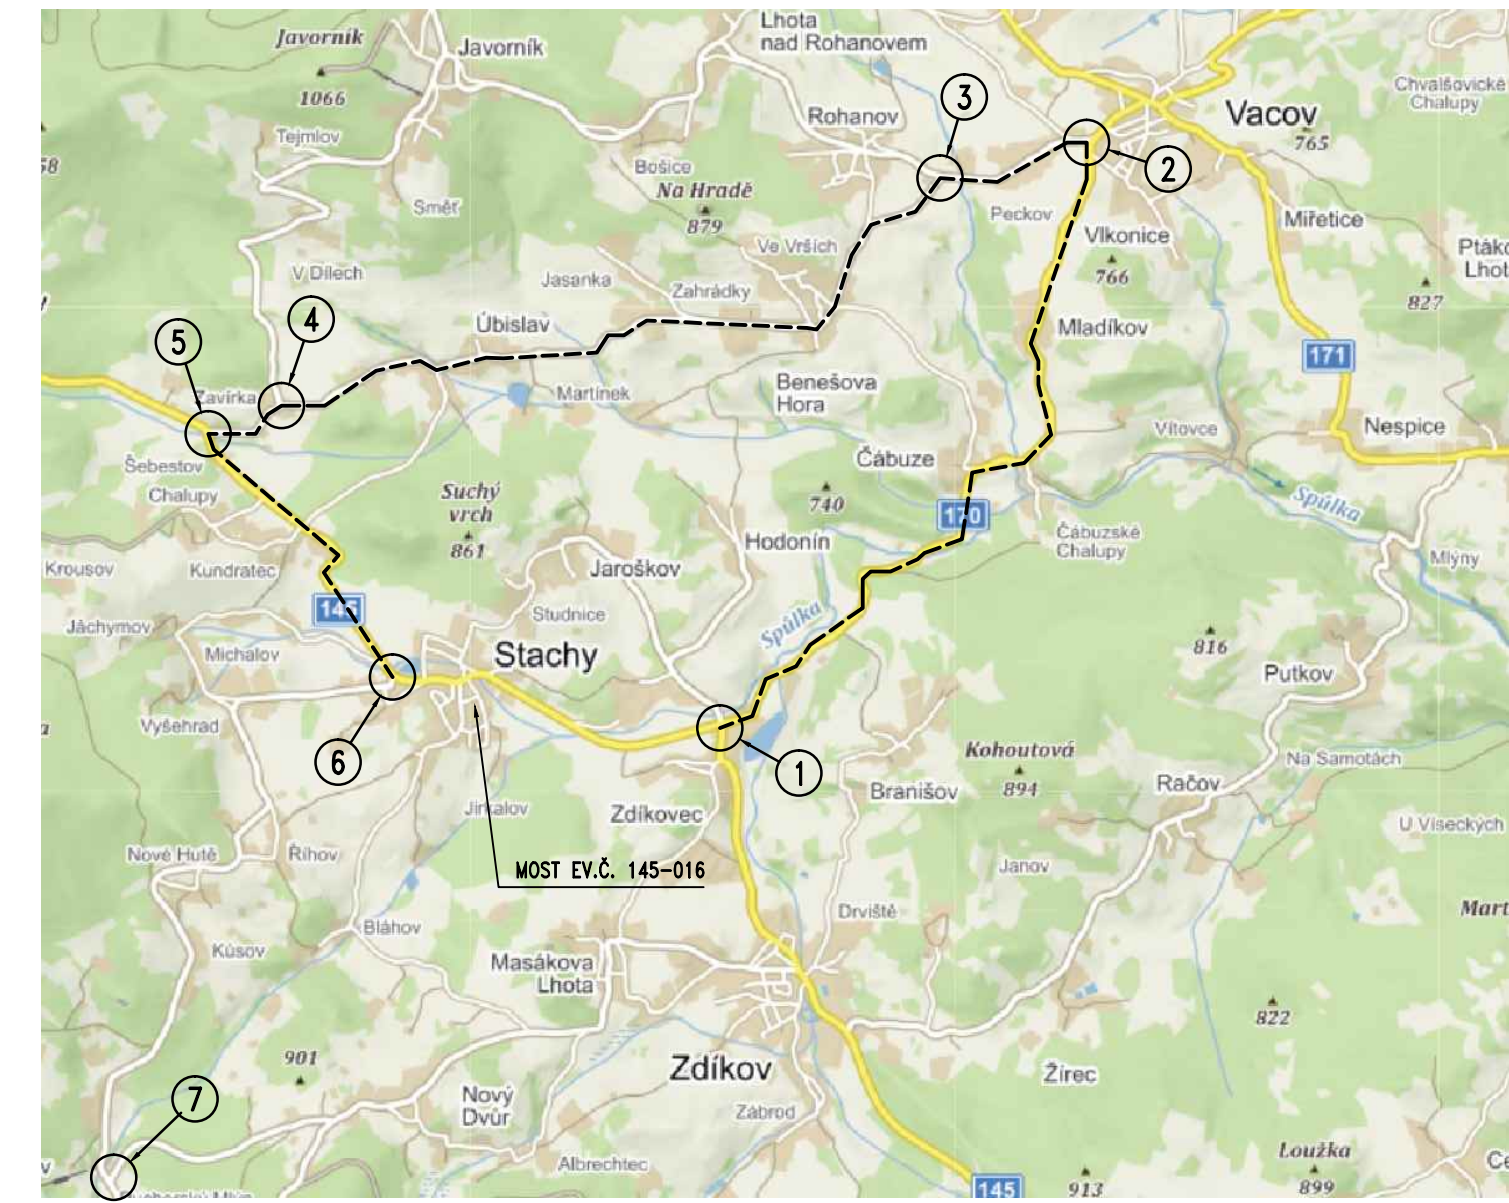

SOUPIS ZNAČEK:

B1 + E13	3 ks
B20a	3 ks
IP10a + E3a	2 ks
IP22	6 ks
IS11b	14 ks
Z2 + 3xS7	3 ks

- POZNÁMKY:**
- VŠECHNA VÝSTRAŽNÁ SVĚTLA JSOU TYPU 1.
 - DIO BUDE REALIZOVÁNO ODBORNOU FIRMOU
 - VŠECHNY POUŽITÉ ZNAČKY BUDOU NA RETROREFLEXNÍM ŽLUTOZELENÉM FLUORESCENČNÍM PODKLADU
 - V PŘÍPADĚ NEGATIVNÍHO VLIVU NA BEZPEČNOST A PLYNULOST SILNIČNÍHO PROVOZU SI VYHAZUJEME PRÁVO DOPRAVNĚ ZNAČENÍ DOPLNIT ČI POZMĚNIT

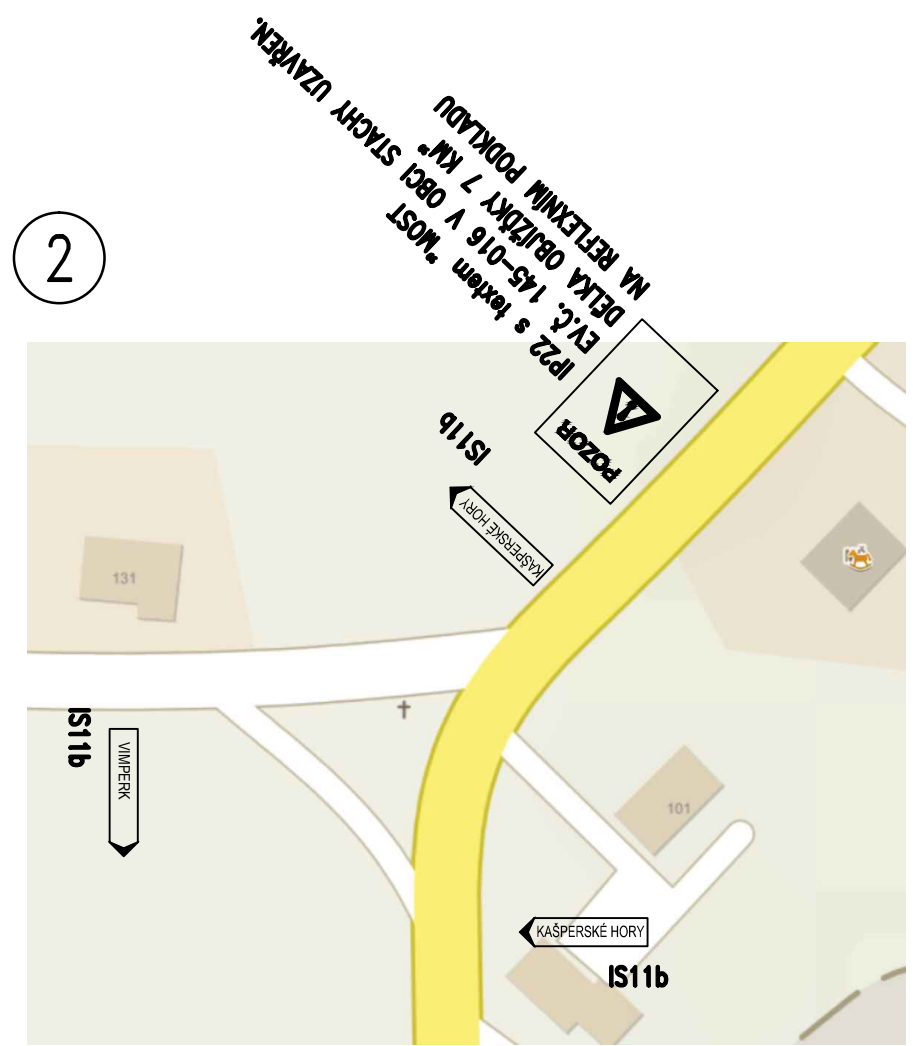

INVESTOR:	SPRÁVA A ÚDRŽBA SILNIC JČK Nemanická 2133/10 370 10 České Budějovice	Kontroloval:	
	Ev. číslo zakázky	Datum:	
		Podpis:	

SOUŘADNÝ SYSTÉM:	S-JTSK	VÝŠKOVÝ SYSTÉM:	Bpv
------------------	--------	-----------------	-----

Čís. zakázky	Datum	Stupeň	Formát	Ing. Milan Hojgr Krčínova 1575/15, 370 11 České Budějovice tel.+420 608 154 451 e-mail: milan.hojgr@seznam.cz
18.102.00	10/2018	ZDS/PDPS	A4	
Zodp. projektant: Ing. HOJGR		Vypracoval: Ing. HOJGR		

Akce:	MOST EV.Č. 145-016 PŘES JÁCHYMOVSKÝ POTOK - STACHY	Souprava
Objekt:		
Příloha:	DOPRAVNĚ INŽENÝRSKÉ OPATŘENÍ - DIO	Příloha č. E.3
Objednatel: SÚS JČK	Obec: Stachy	Kraj: Jihočeský