


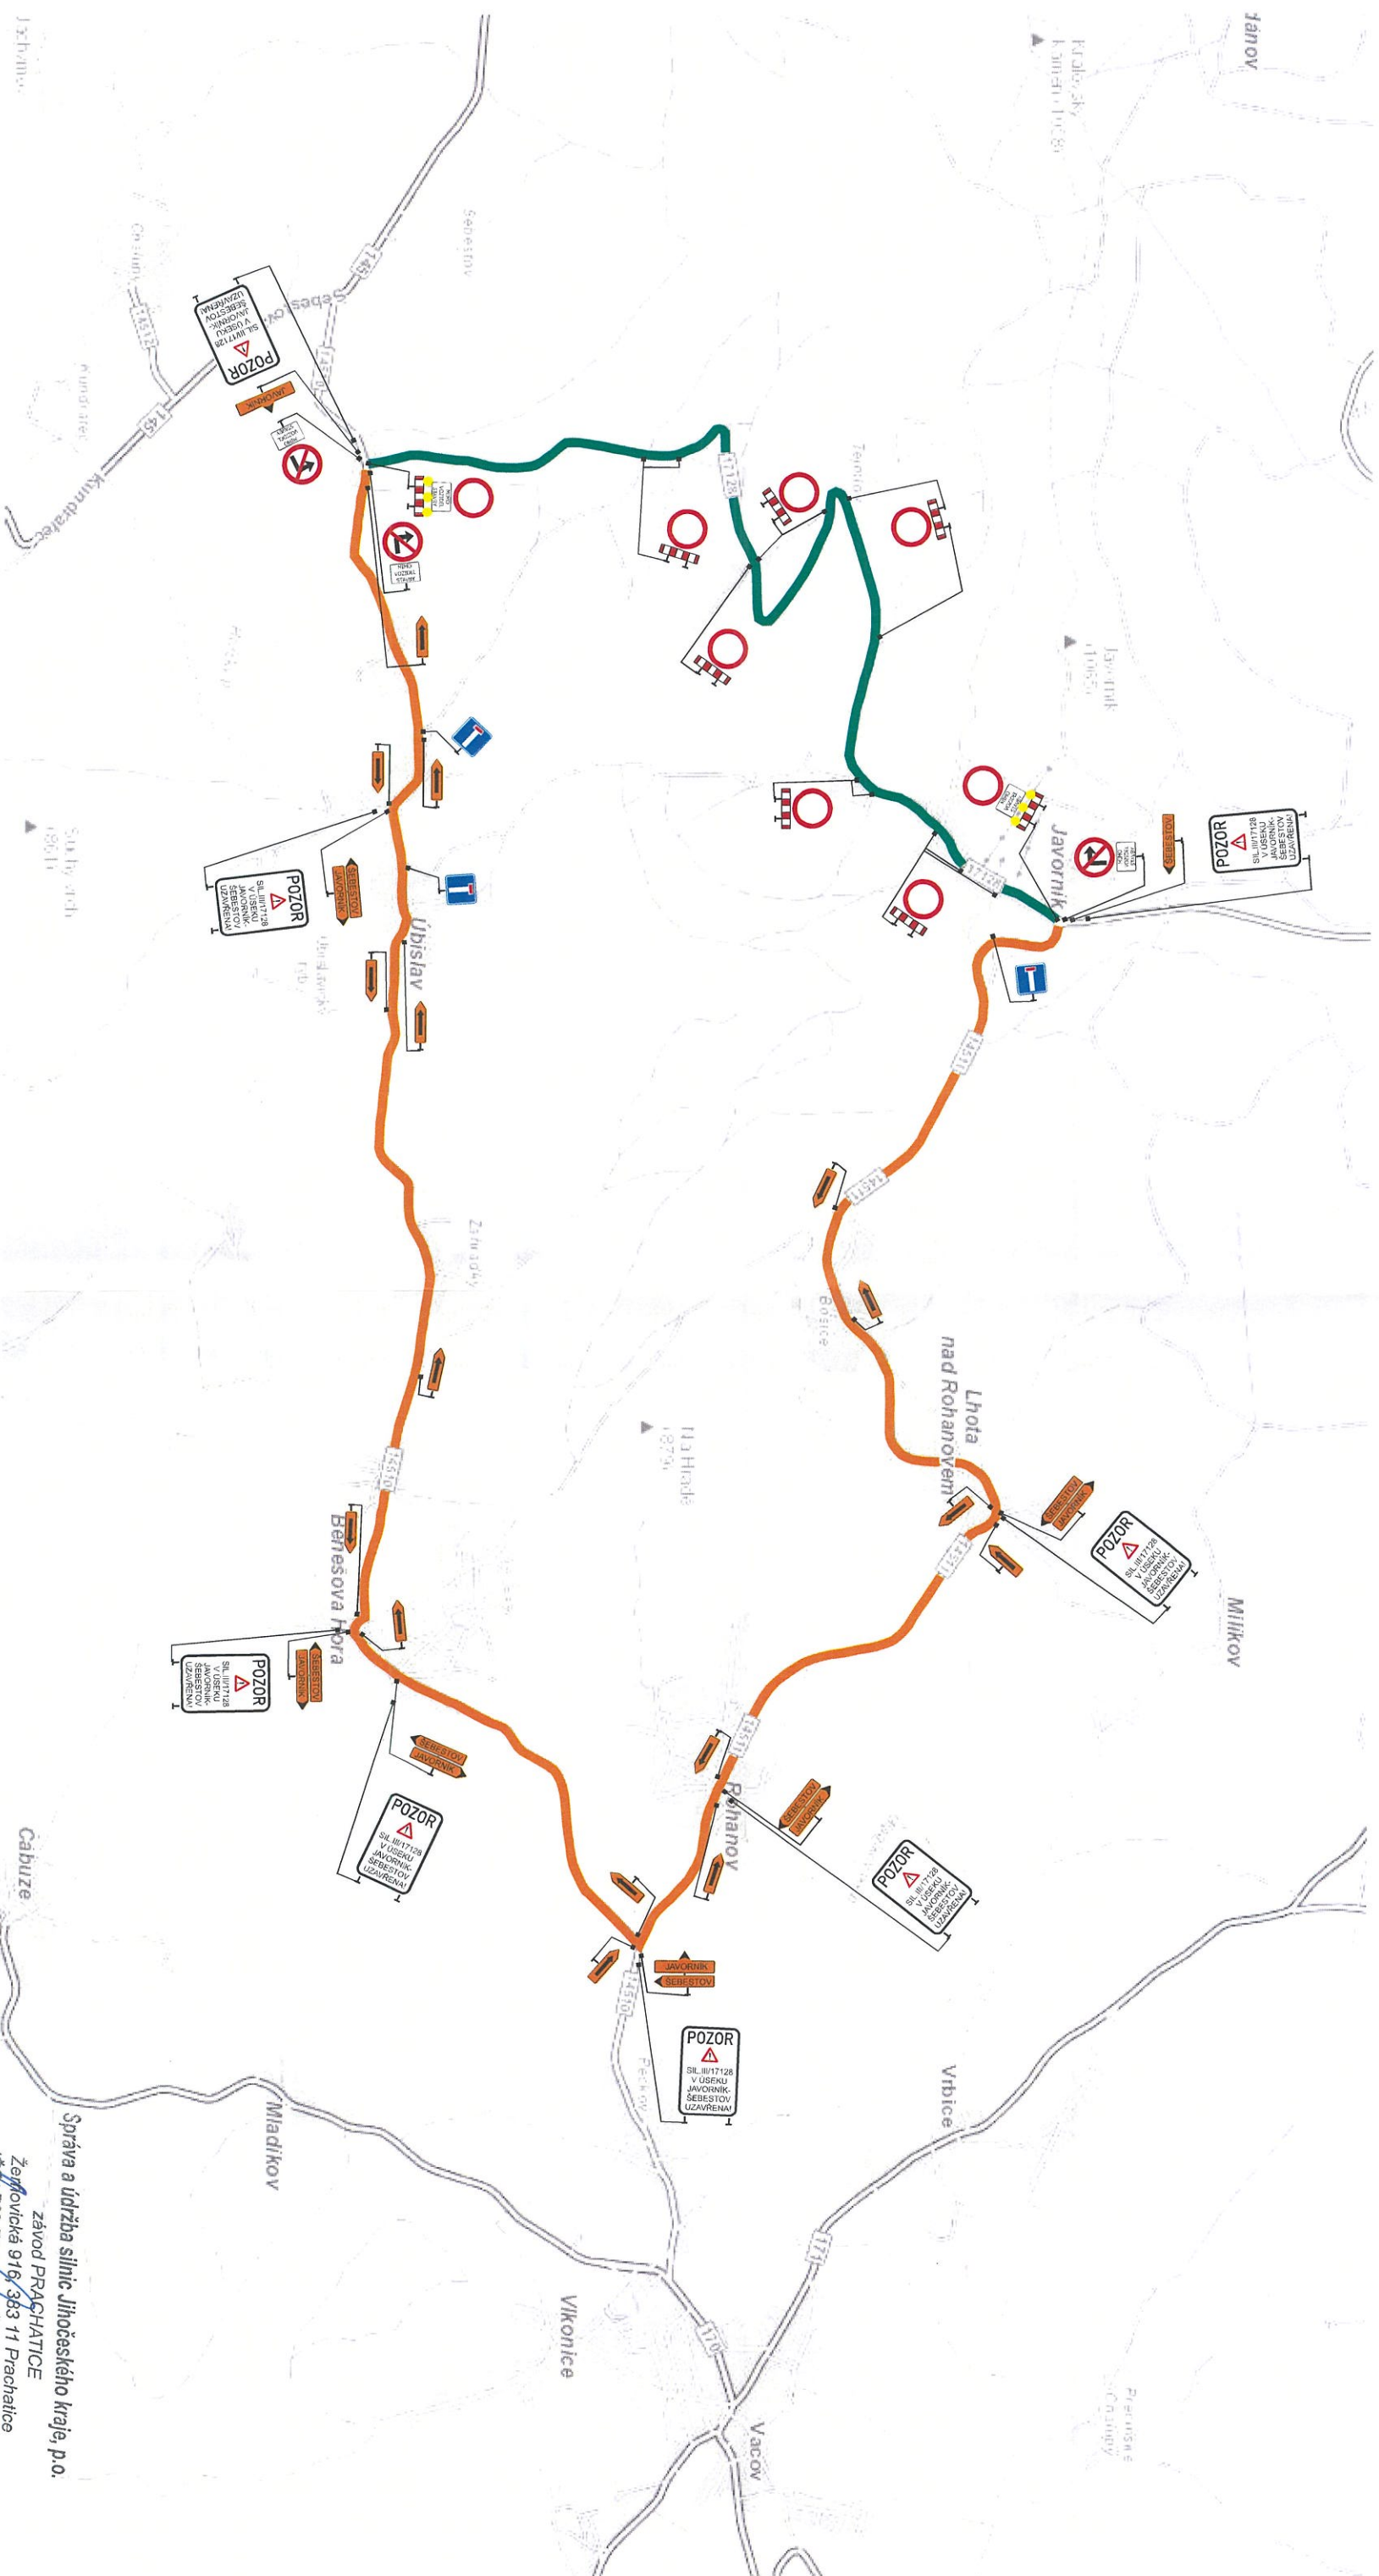

Dočasná neplatnost stávajících svislých dopravních značek bude provedena škrtnutím páskou s oranžovo - černým pruhem v šíři 50 mm i škrtnout aktuálně neplatné cíle.

- místní komunikace
- stávající svazé DZ
- pracovní místo na silnici
- objízdná trasa

*Bez připomínek.*

Správa a údržba silnic Jihočeského kraje, p.o.

závod PRAČHATICE

Želčovicská 916/363 11 Prácheň

tel: 799 71 941 616/6279971641 ②

Bc. Gróžaj Martin