

Obec Stachy, Stachy čp. 200, 384 73 Stachy

Stachy 05.09.2025

OBEC STACHY ZVEŘEJŇUJE

V souladu s § 39 odst. 1 zákona 128/200 Sb. o obcích, ve znění pozdějších předpisů a v souladu s usnesením 65. RO Stachy ze dne 02.09.2025 bod 12)

Záměr pronájmu

samostatného nebytového prostoru ve 2. nadzemním podlaží budovy č.p.232 Stachy,
značeného jako m.č.2.07, o výměře 34,10 m²,

panu Ing. Vladislavu Voldřichovi, Michalov 89, Stachy,

za účelem umístění kulečnickového stolu, tj. pro nekomerční využití,

za nájemné 500,-Kč/měsíc,

na dobu neurčitou, s výpovědní lhůtou 3 měsíce s tím,


že výpovědní lhůta počíná běžet prvním dnem následujícího měsíce po podání výpovědi.

Bližší informace budou podány na OÚ Stachy.

Ing. Petr Lampa
starosta obce

Vyvěšeno: 05.09.2025



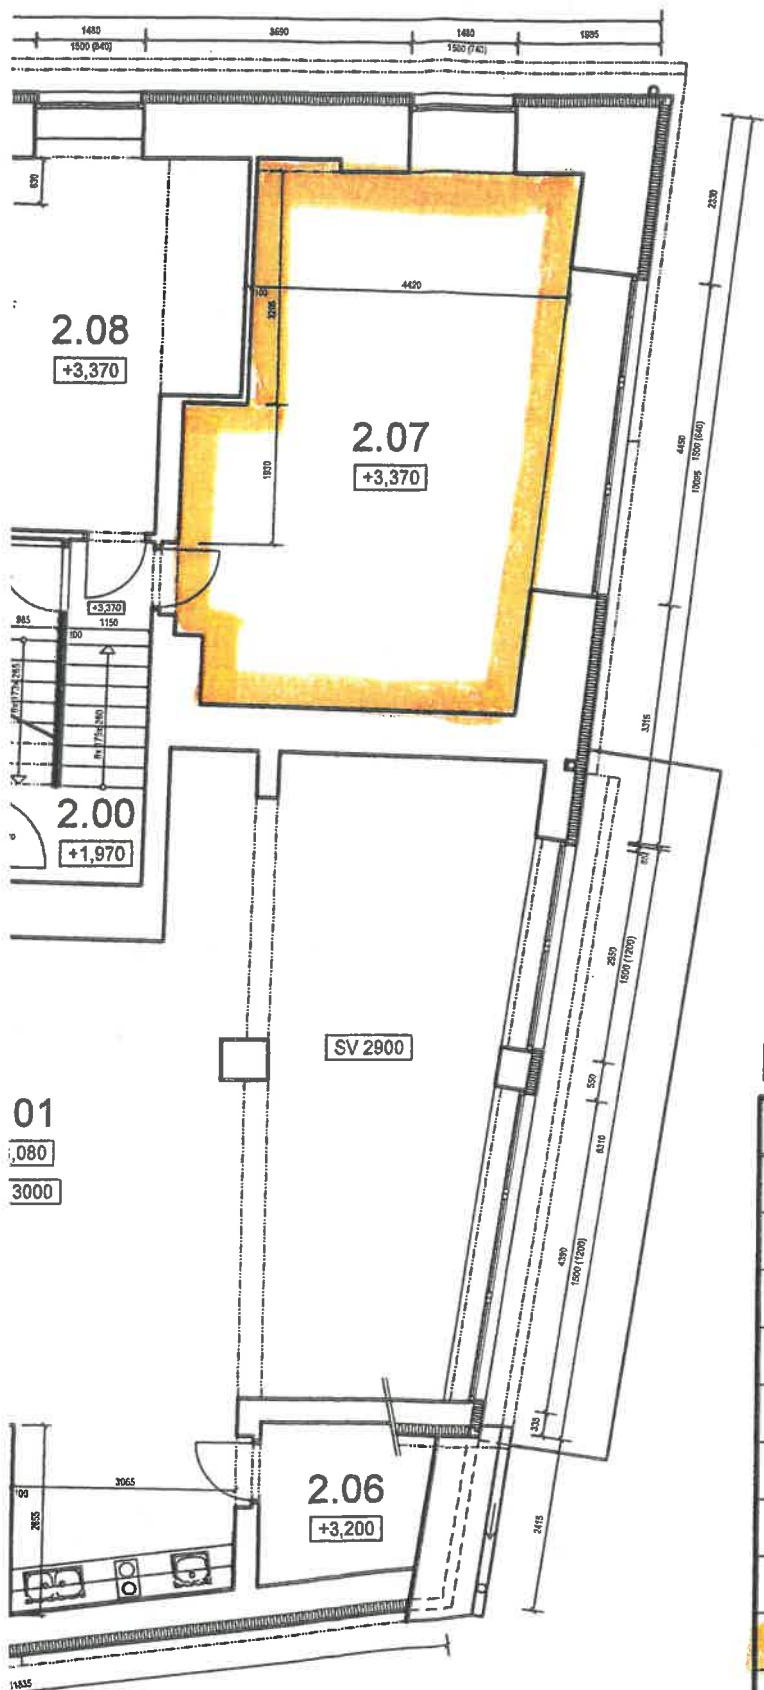

Legenda místností

Označení	Účel místnosti	Plocha m. (m ²)
1.15	Víceúčelový sál	129,42
2.00	Chodba + schodiště	10,71
2.01	Víceúčelová klubovna	103,60
2.02	Předsíňka	02,10
2.03	WC muži	05,00
2.04	WC ženy	06,82
2.05	Strojovna VZT	16,00
2.06	Skład	05,01
2.07	Kancelář	34,10
2.08	Skład	16,01

Půdorys 2.NP (M 1:100)