

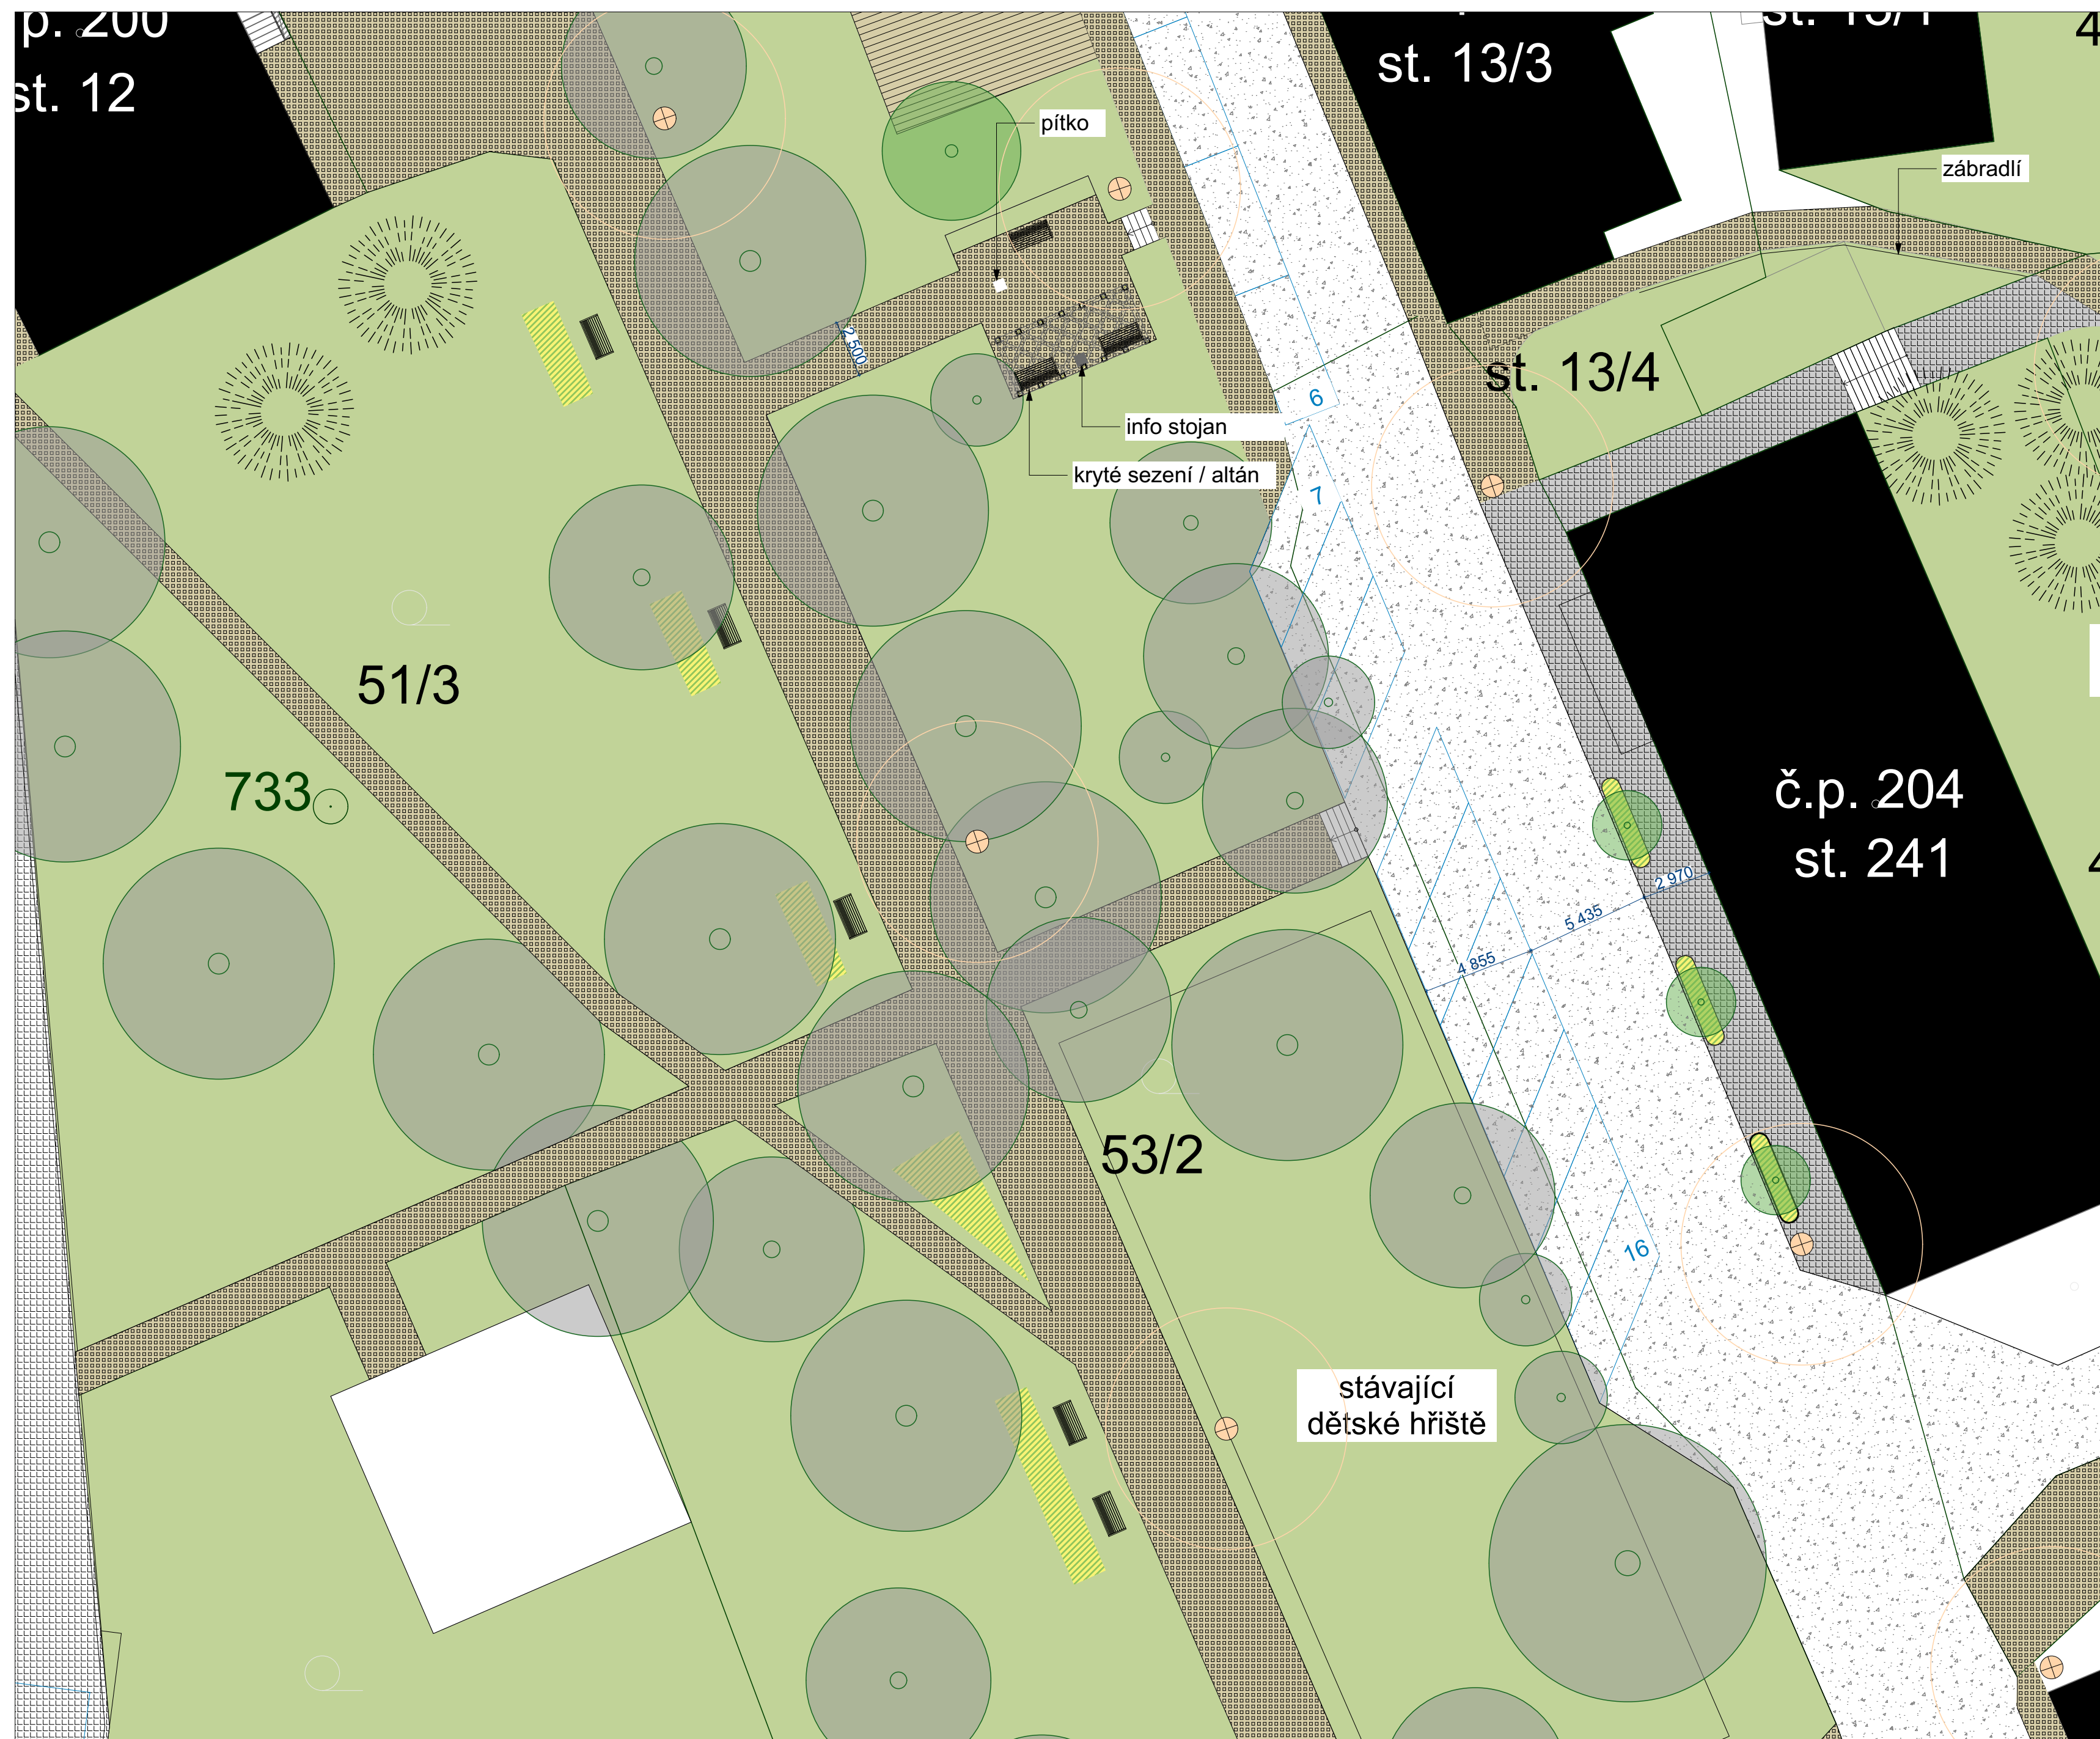


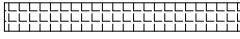

LEGENDA

- | | |
|---|---|
|  | stávající stav_ silnice |
|  | stávající/návrh_ veřejná zeleň |
|  | návrh_ pěší plocha_ žulová kostka |
|  | návrh_ pěší plocha_ velkoformátová dlažba |
|  | návrh_ okrasný záhon |
|  | návrh_ pěší plocha_ zámková dlažba |
|  | návrh_ pěší plocha_ pojezdová_ zámková dlažba |
|  | stávající/návrh_ zástavba |
| | |
|  | návrh_ lavička parková |
|  | stávající/návrh_ keře |
|  | stávající/návrh_ živý plot |
|  | stávající/návrh_ stromy jehličnaté |
|  | stávající_ stromy listnaté |
|  | návrh_ stromy listnaté |
|  | stávající/návrh_ veřejné osvětlení |
| | |
|  | hranice parcel |
|  | hranice řešeného území |

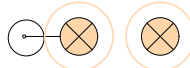