

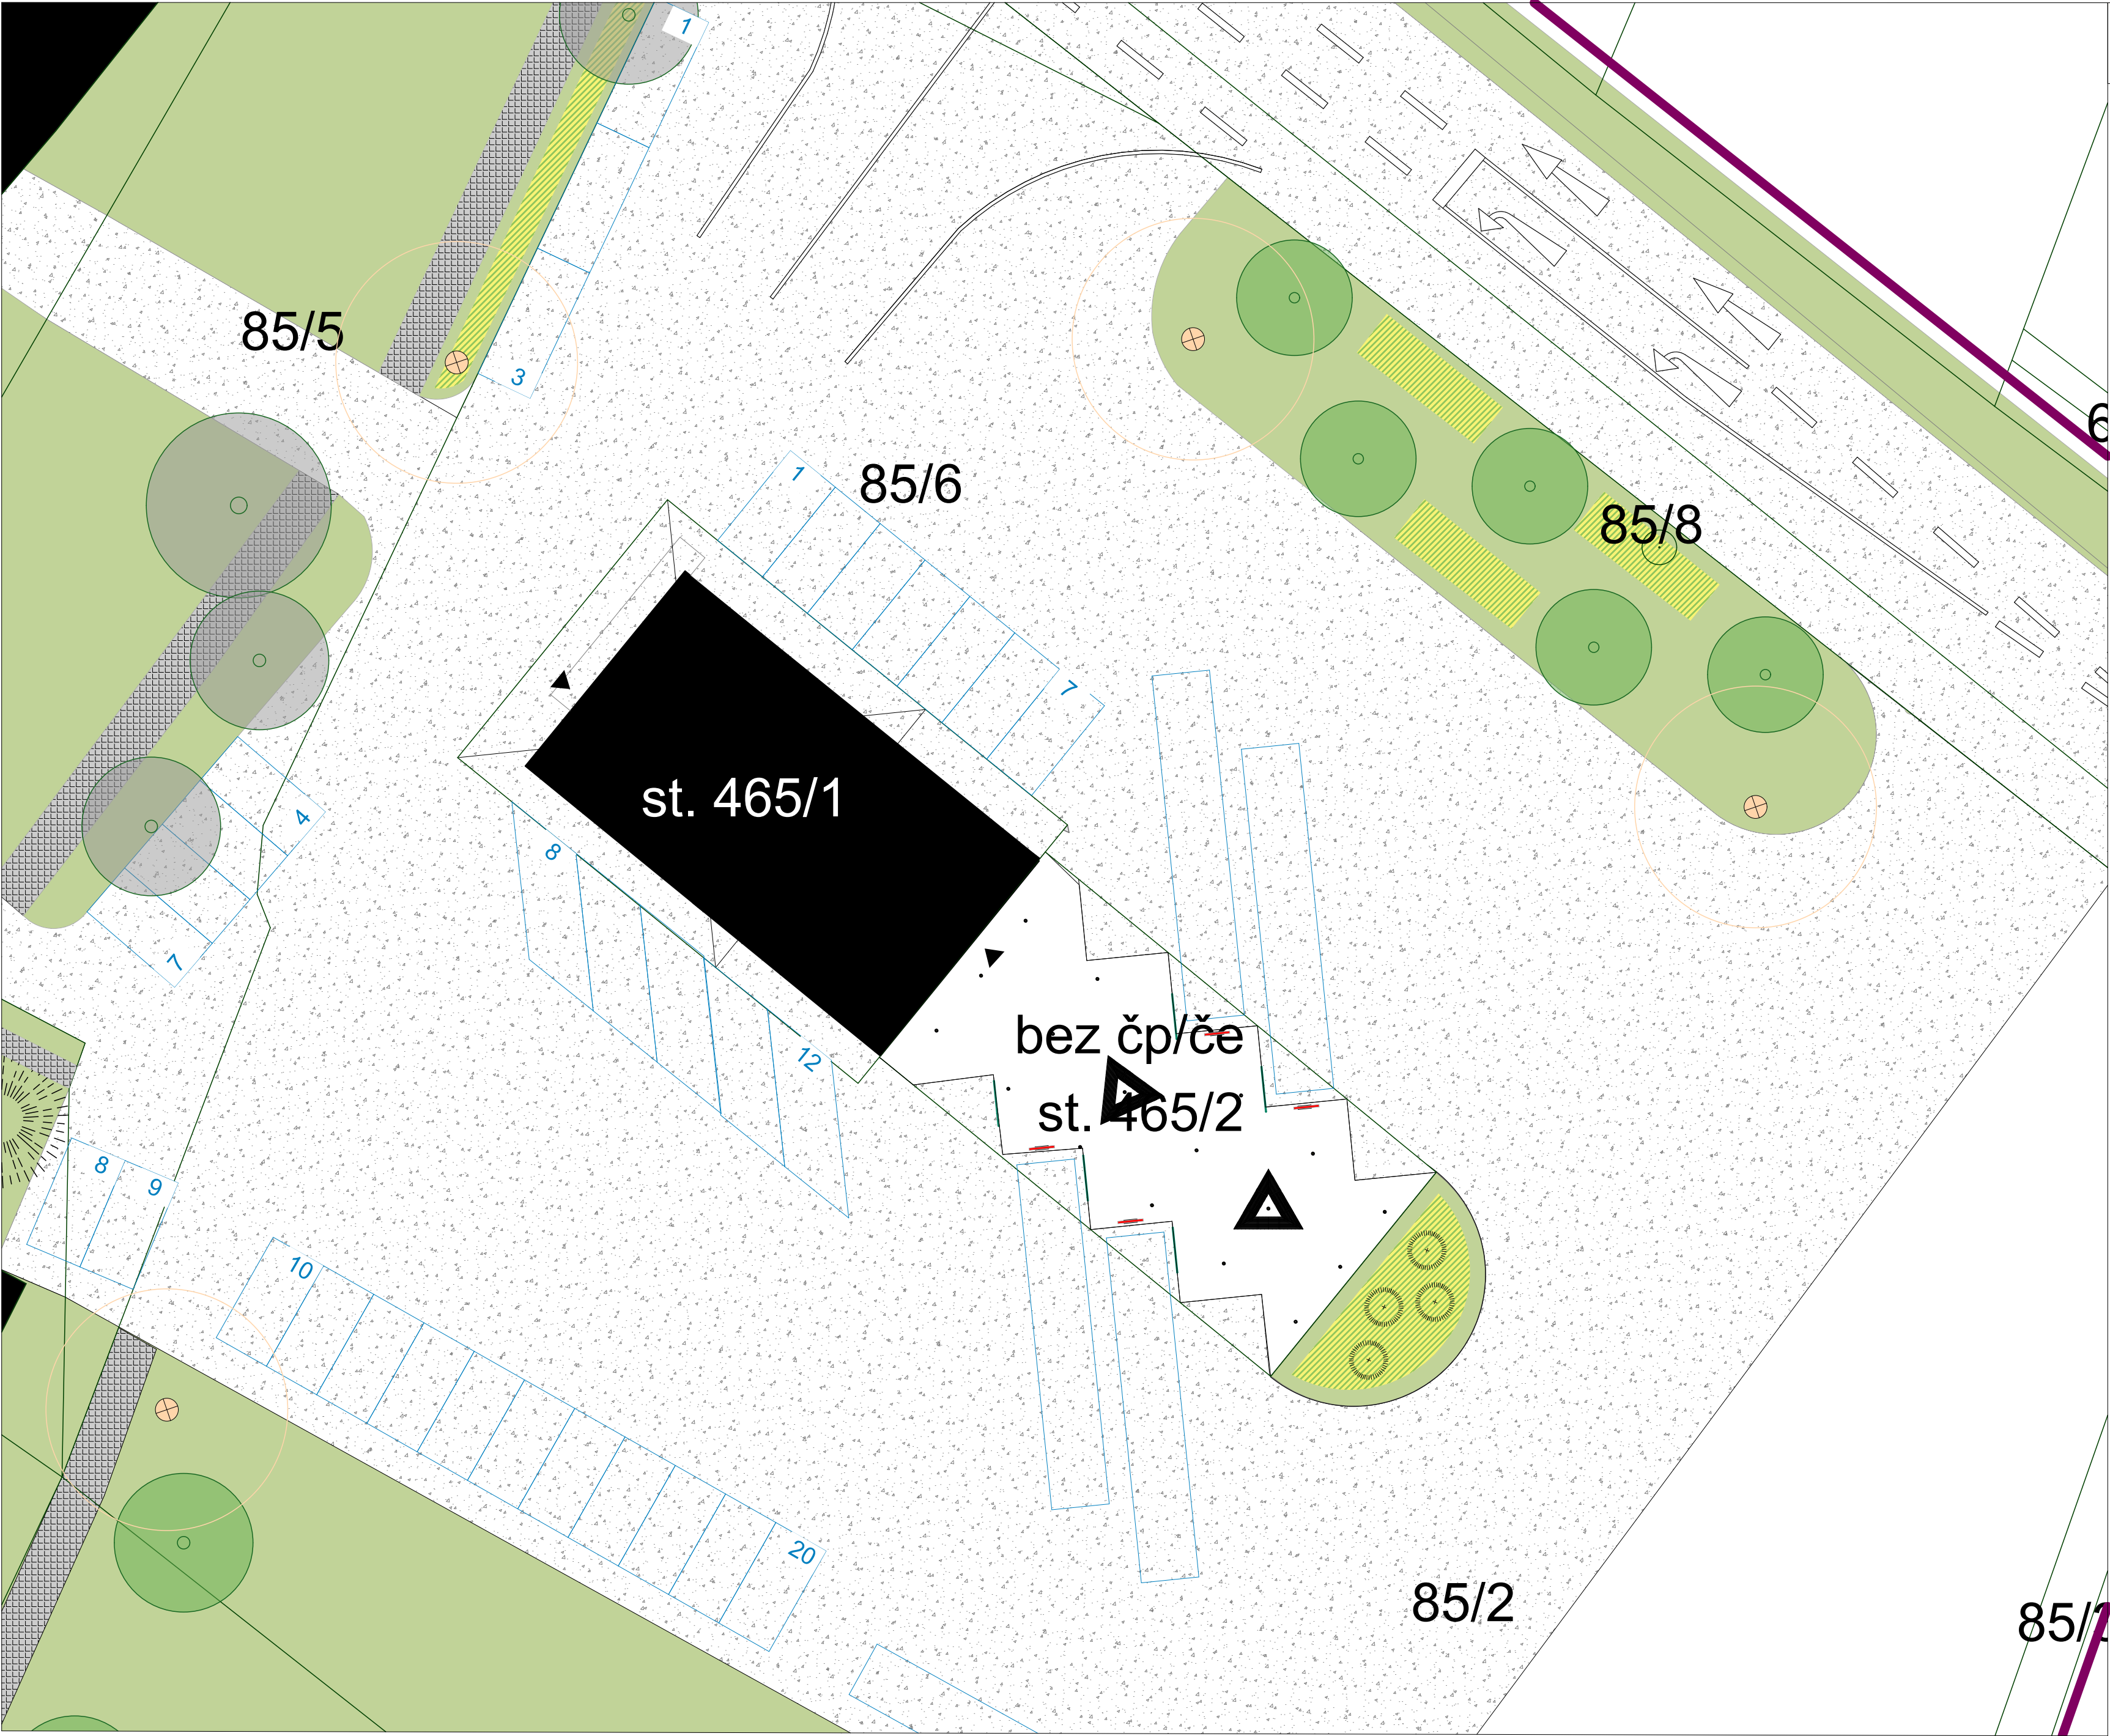


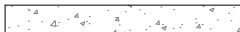

- LEGENDA**
-  stávající stav_silnice
 -  stávající/návrh_veřejná zeleň
 -  návrh_pěší plocha_žulová kostka
 -  návrh_pěší plocha_živice
 -  návrh_pěší plocha_velkoformátová dlažba
 -  návrh_okrasný záhon
 -  návrh_pěší plocha_zámková dlažba
 -  návrh_pěší plocha_pojezdová_zámková dl.
 -  stávající/návrh_zástavba
 -  návrh_sezení
 -  návrh_set sezení se stolem
 -  stávající/návrh_keře
 -  stávající/návrh_živý plot
 -  stávající/návrh_stromy_jehličnaté
 -  stávající_stromy_listnaté
 -  návrh_stromy_listnaté
 -  stávající/návrh_veřejné osvětlení
 -  hranice parcel
 -  hranice řešeného území

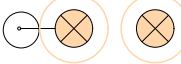